


RZUT 1 PIĘTRA

skala 1:100

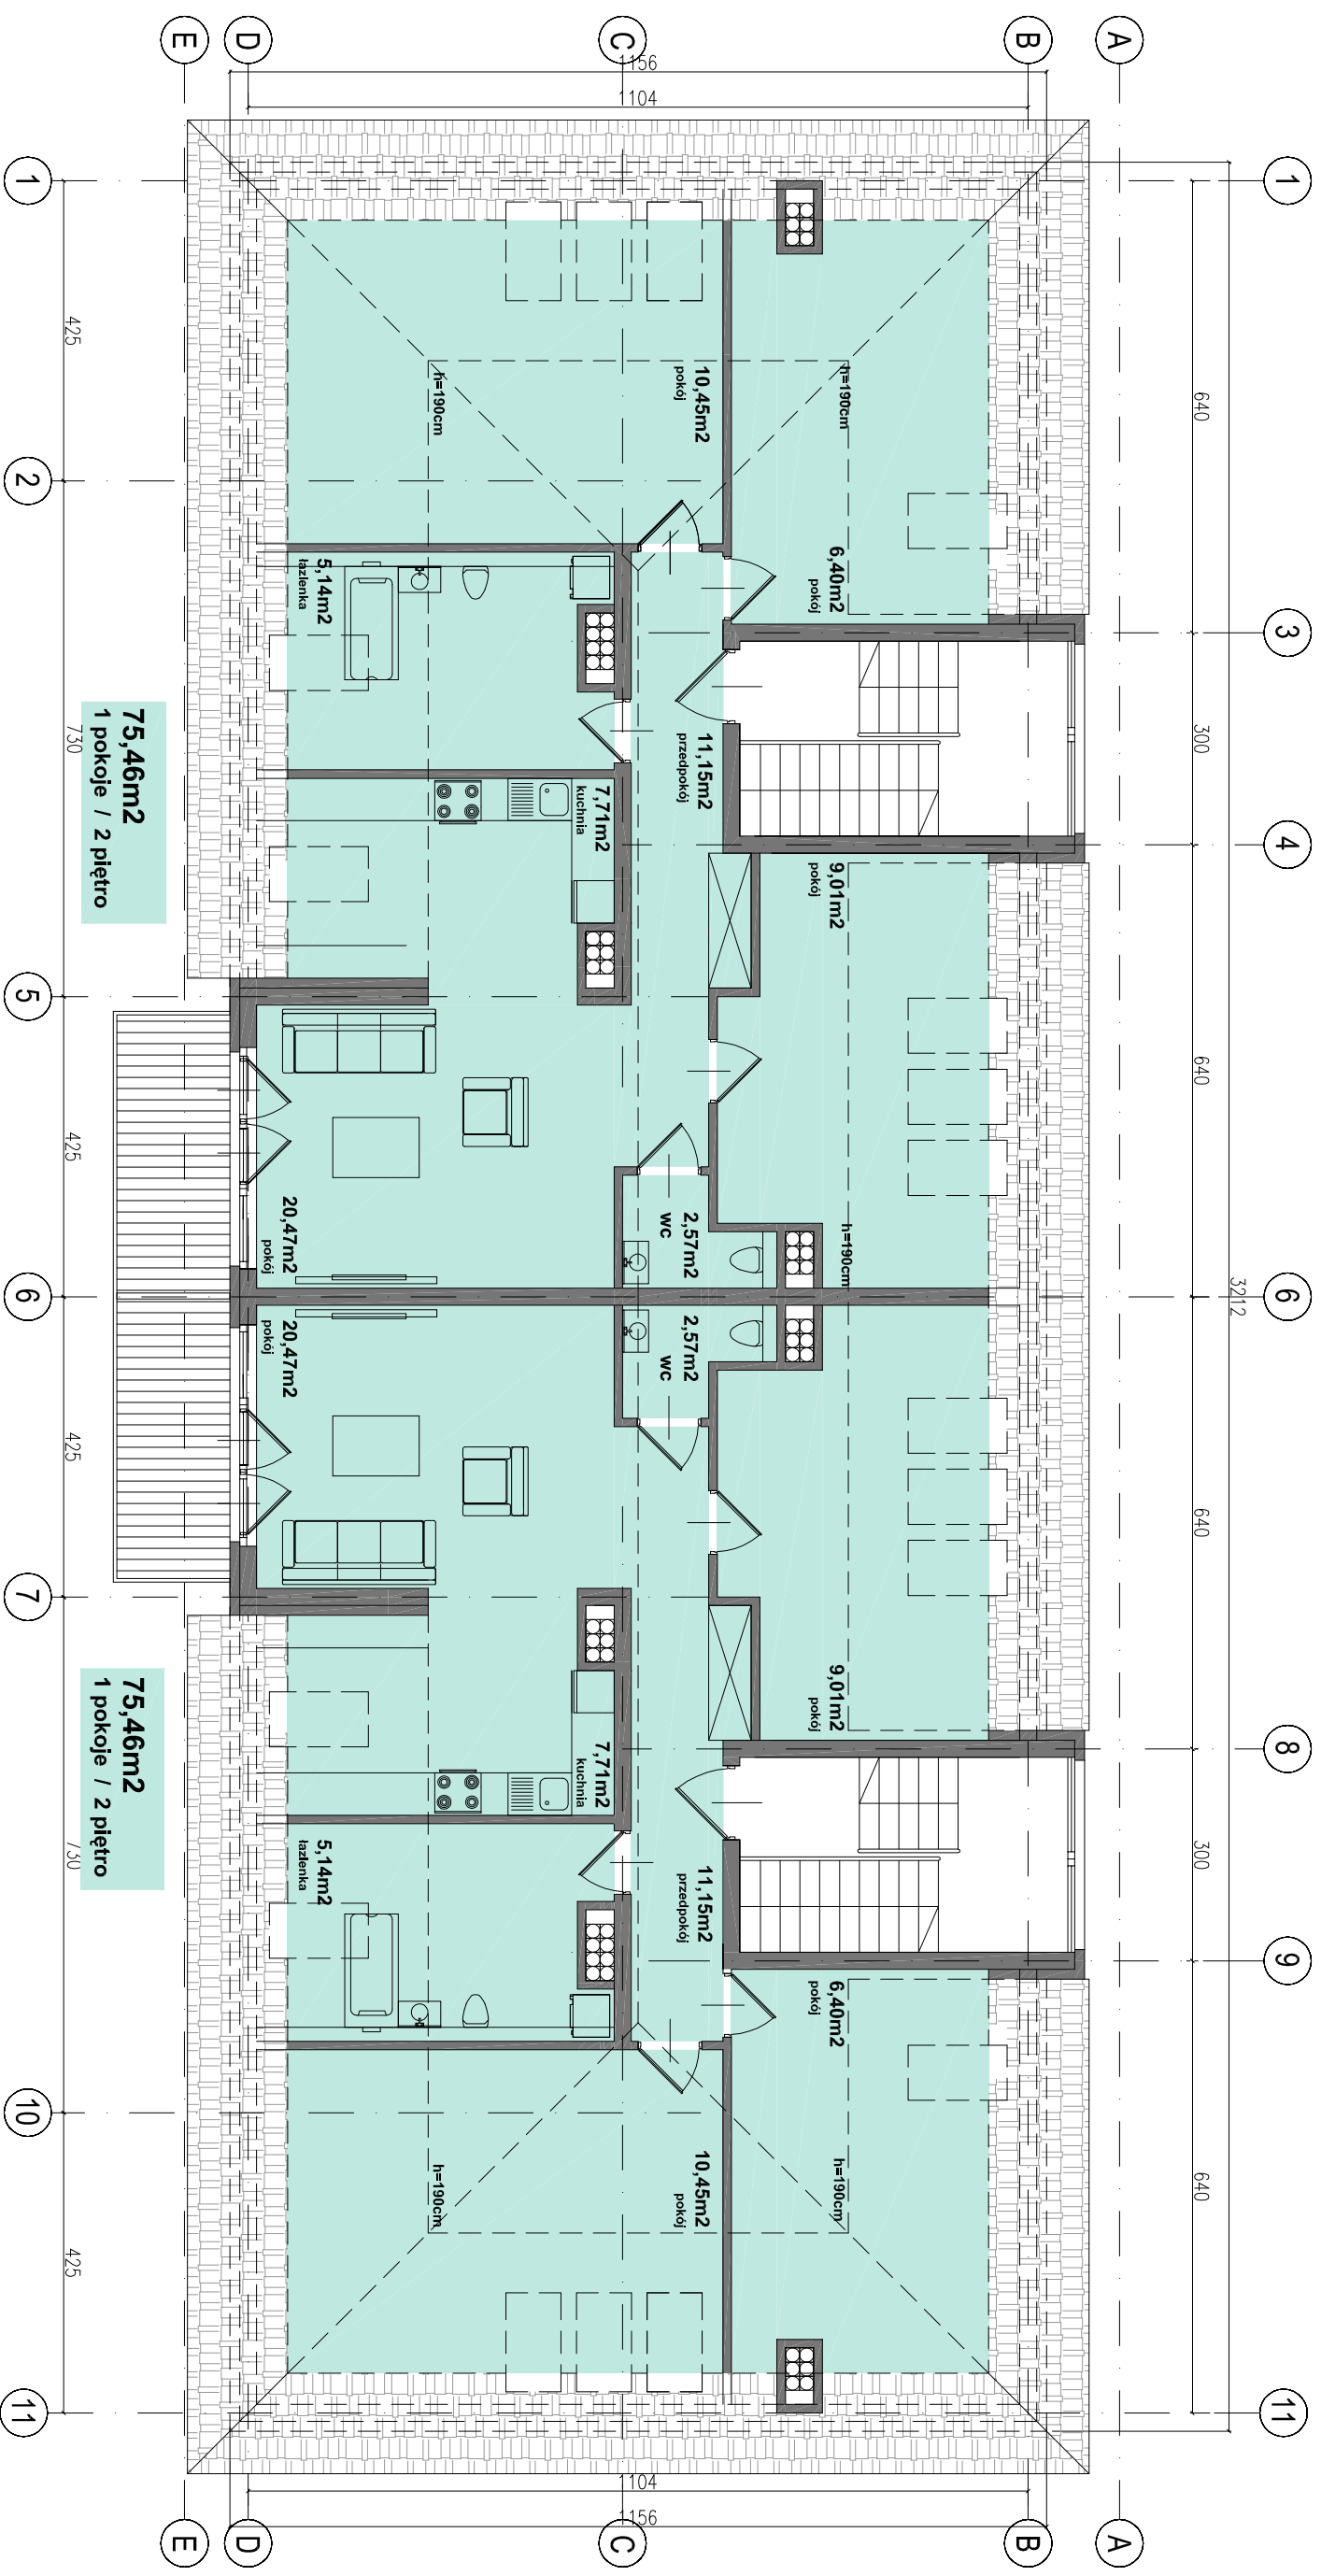

KONCEPCJA ZAGOSPODAROWANIA OSIEDLA MIESZKANIOWEGO
W MIERZYNIĘ PRZY ULICY GRAFITOWEJ