

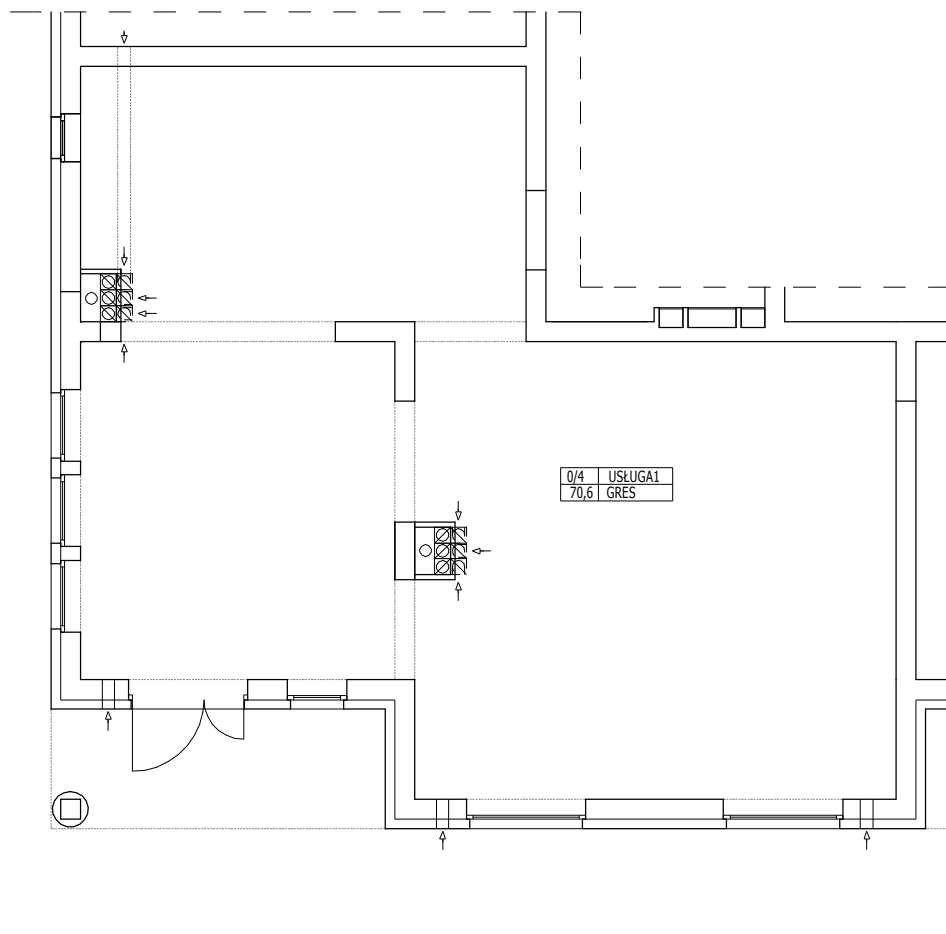


**ZABUDOWA MIESZKALNO-USŁUGOWA
BUDYNEK A**

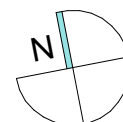

LOKAL USŁUGOWY

PARTER

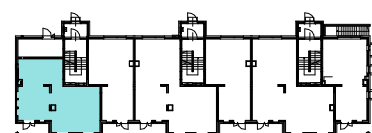

LOKAL USŁUGOWY

POW. CAŁKOWITA : 70,6m²

Inwestor :

HANDWIT Spółka Jawna S. Dzieńszewski,
Z. Witkowski
70-100, Szczecin
ul. Gen. Dąbrowskiego 28-31



**PRYWATNA PRACOWNIA
PROJEKTOWA**
mgr inż. arch. Krzysztofa Małeckiego

PRACOWNIA: 70-376 Szczecin, UL. 5 Lipca 18
KORRESPONDENCJA: 71-533 Szczecin, UL. Bronisławy 17A/3
tel. (091) 48 500 60, fax. (091) 431 09 78
tel.kom. 0 601 856 094 e-mail: biuro@dziekan.pl


Autor opracowania :

mgr inż. arch. Krzysztof Małecki
mgr inż. arch. Piotr Żolik

Data : 01.2007r.



Skala : 1:100

**ZABUDOWA MIESZKALNO-USŁUGOWA
BUDYNEK A**

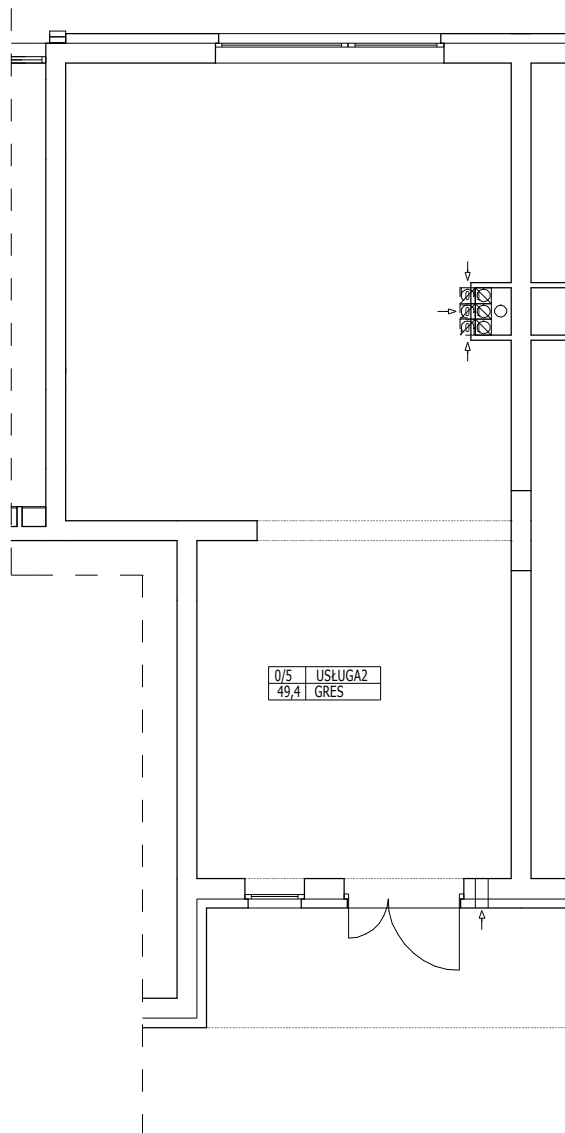

LOKAL USŁUGOWY

PARTER

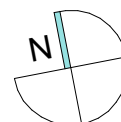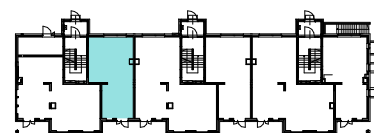

LOKAL USŁUGOWY

POW. CAŁKOWITA : 49,4m²

Inwestor :

HANDWIT Spółka Jawna S. Dzieńszewski,
Z. Witkowski
70-100, Szczecin
ul. Gen. Dąbrowskiego 28-31



**PRYWATNA PRACOWNIA
PROJEKTOWA**
mgr inż. arch. Krzysztofa Małeckiego

PRACOWNIA: 70-376 Szczecin, UL. 5 Lipca 18
KORRESPONDENCJA: 71-533 Szczecin, UL. Bronisławy 17A/3
tel. (091) 48 500 60, fax. (091) 431 09 78
tel.kom. 0 601 856 094 e-mail: biuro@dziekan.pl

Autor opracowania :

mgr inż. arch. Krzysztof Małecki
mgr inż. arch. Piotr Żolik

Data : 01.2007r.




Skala : 1:100

**ZABUDOWA MIESZKALNO-USŁUGOWA
BUDYNEK A**



LOKAL USŁUGOWY

PARTER

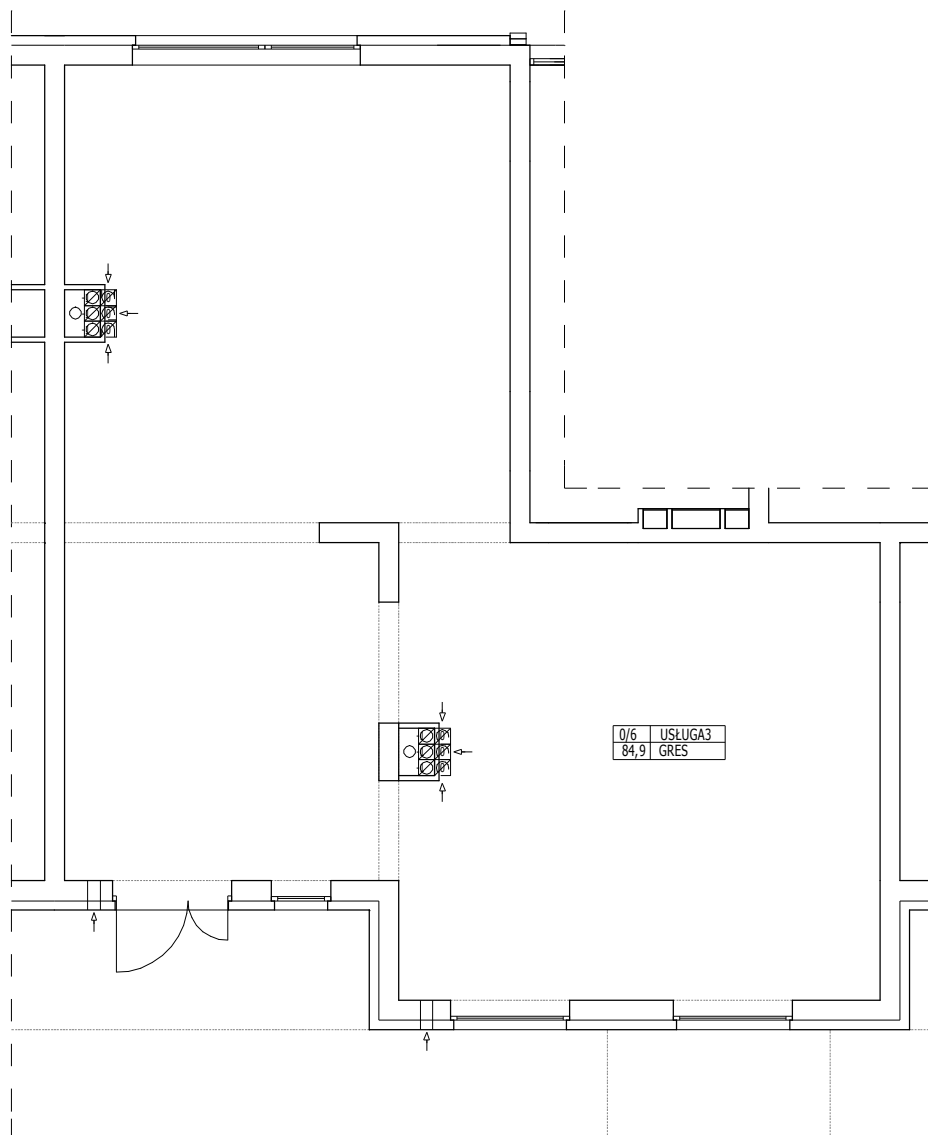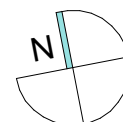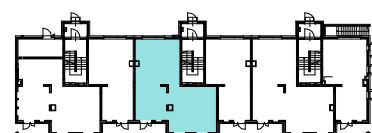

LOKAL USŁUGOWY

POW. CAŁKOWITA : 84,9m²

Inwestor :

HANDWIT Spółka Jawna S. Dzieńszewski,
Z. Witkowski
70-100, Szczecin
ul. Gen. Dąbrowskiego 28-31



**PRYWATNA PRACOWNIA
PROJEKTOWA**
mgr inż. arch. Krzysztofa Małeckiego

PRACOWNIA: 70-376 Szczecin, UL. 5 Lipca 18
KORRESPONDENCJA: 71-533 Szczecin, UL. Bronisławy 17A/3
tel. (091) 48 500 60, fax. (091) 431 09 78
tel.kom. 0 601 856 094 e-mail: biuro@dziekan.pl


Autor opracowania :

mgr inż. arch. Krzysztof Małecki
mgr inż. arch. Piotr Żolik

Data : 01.2007r.



Skala : 1:100

**ZABUDOWA MIESZKALNO-USŁUGOWA
BUDYNEK A**

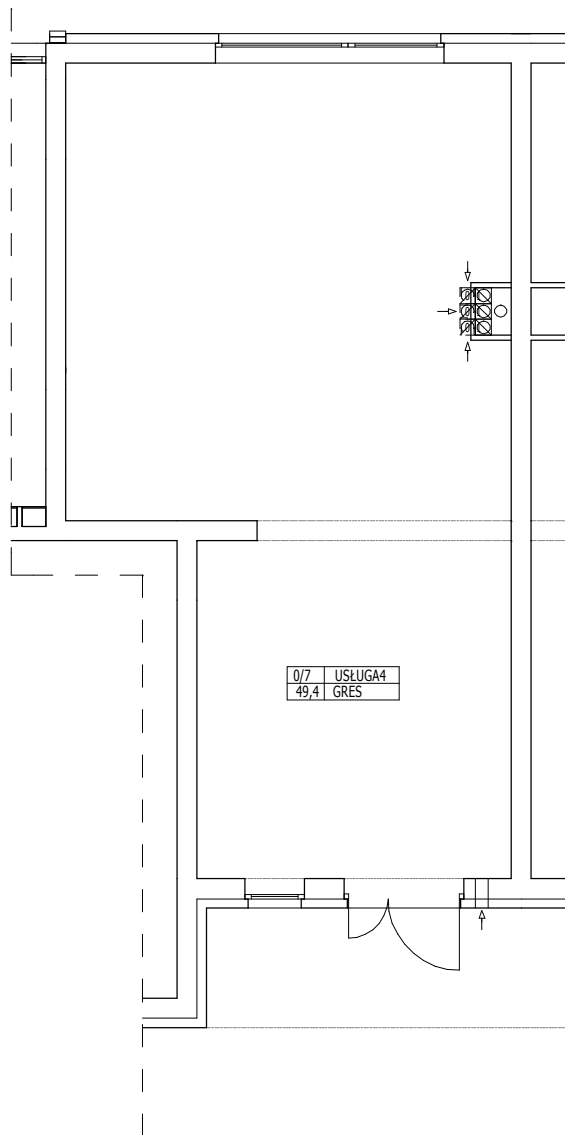

LOKAL USŁUGOWY

PARTER

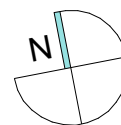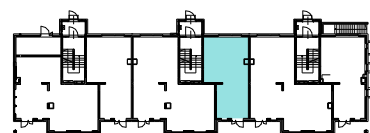

LOKAL USŁUGOWY

POW. CAŁKOWITA : 49,4m²

Inwestor :

HANDWIT Spółka Jawna S. Dzieńszewski,
Z. Witkowski
70-100, Szczecin
ul. Gen. Dąbrowskiego 28-31



**PRYWATNA PRACOWNIA
PROJEKTOWA**
mgr inż. arch. Krzysztofa Małeckiego

PRACOWNIA: 70-376 Szczecin, UL. 5 Lipca 18
KORRESPONDENCJA: 71-533 Szczecin, UL. Bronisławy 17A/3
tel. (091) 48 500 60, fax. (091) 431 09 78
tel.kom. 0 601 856 094 e-mail: biuro@dziekan.pl


Autor opracowania :

mgr inż. arch. Krzysztof Małecki
mgr inż. arch. Piotr Żolik

Data : 01.2007r.



Skala : 1:100

**ZABUDOWA MIESZKALNO-USŁUGOWA
BUDYNEK A**

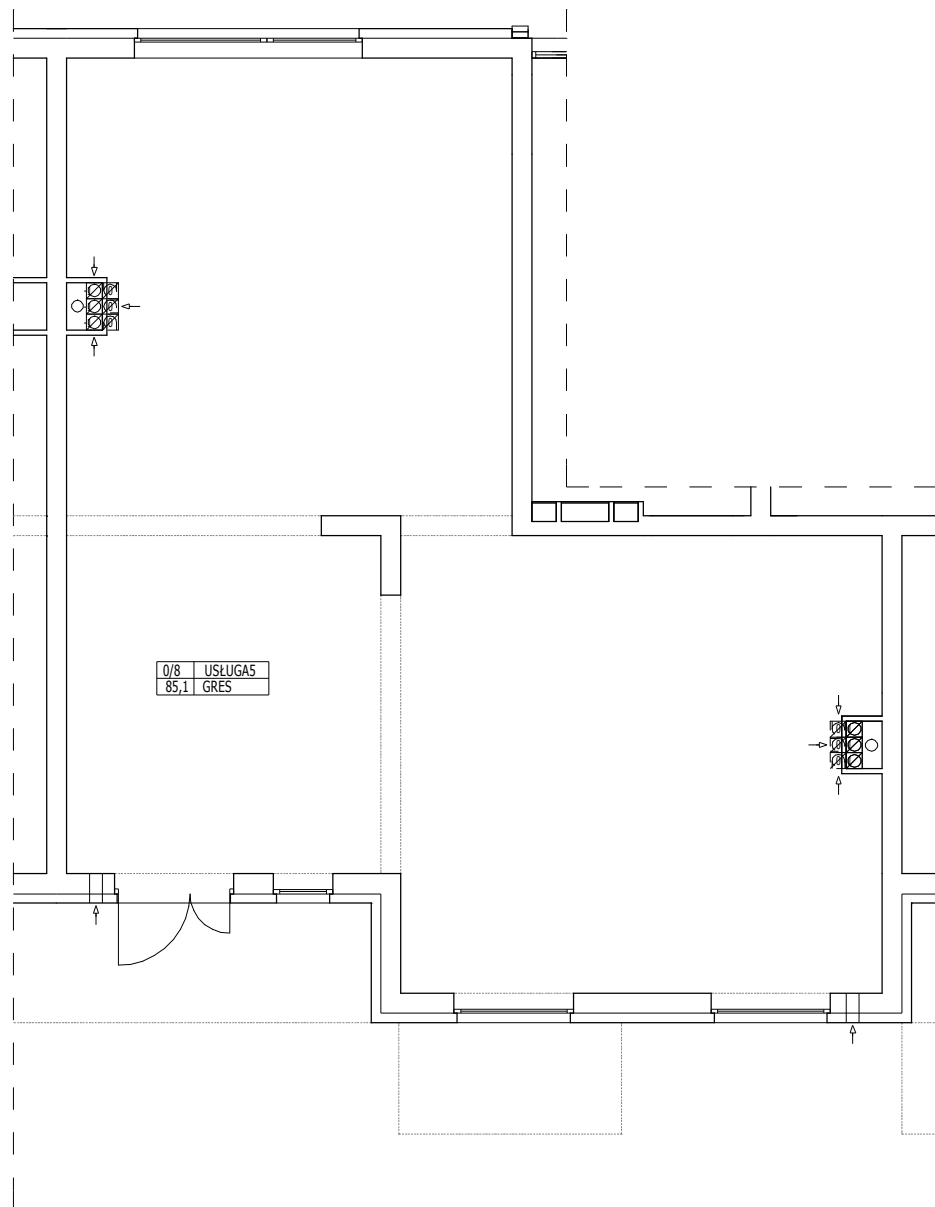

LOKAL USŁUGOWY

PARTER

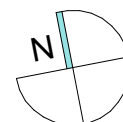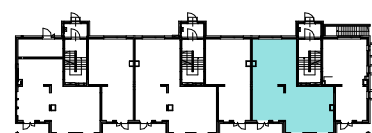

LOKAL USŁUGOWY

POW. CAŁKOWITA : 85,1m²

Inwestor :

HANDWIT Spółka Jawna S. Dzieńszewski,
Z. Witkowski
70-100, Szczecin
ul. Gen. Dąbrowskiego 28-31



**PRYWATNA PRACOWNIA
PROJEKTOWA**
mgr inż. arch. Krzysztofa Małeckiego

PRACOWNIA: 70-376 Szczecin, UL. 5 Lipca 18
KORRESPONDENCJA: 71-533 Szczecin, UL. Bronisławy 17A/3
tel. (091) 48 500 60, fax. (091) 431 09 78
tel.kom. 0 601 856 094 e-mail: biuro@dziekan.pl


Autor opracowania :

mgr inż. arch. Krzysztof Małecki
mgr inż. arch. Piotr Żolik

Data : 01.2007r.



Skala : 1:100

**ZABUDOWA MIESZKALNO-USŁUGOWA
BUDYNEK A**

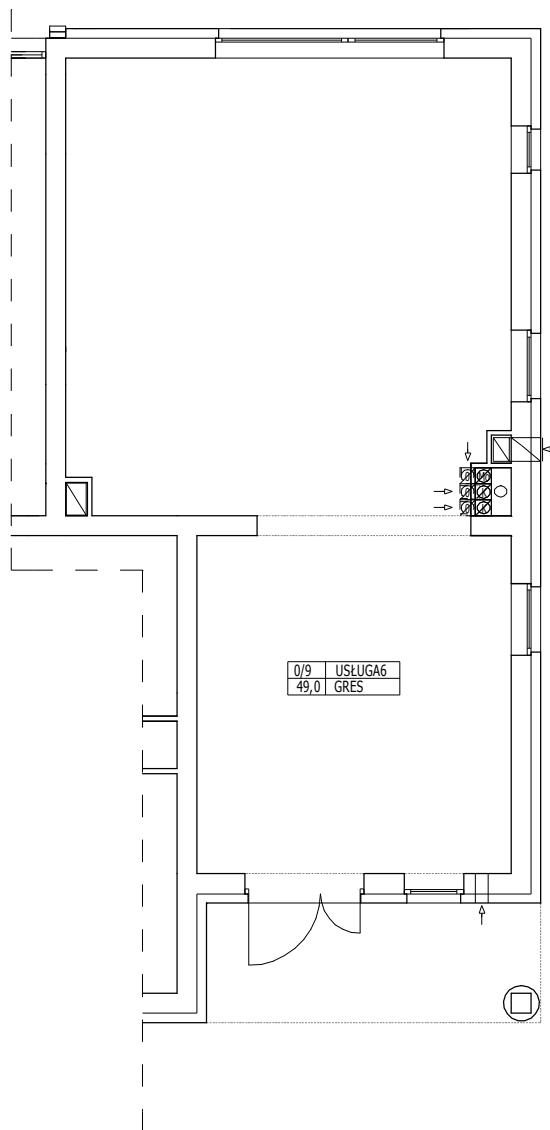

LOKAL USŁUGOWY

PARTER

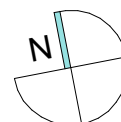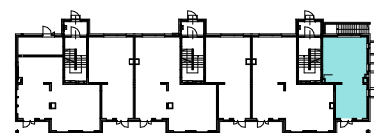

LOKAL USŁUGOWY

POW. CAŁKOWITA : 49,0m²

Inwestor :

HANDWIT Spółka Jawna S. Dzieńszewski,
Z. Witkowski
70-100, Szczecin
ul. Gen. Dąbrowskiego 28-31



**PRYWATNA PRACOWNIA
PROJEKTOWA**
mgr inż. arch. Krzysztofa Małeckiego

PRACOWNIA: 70-376 Szczecin, UL. 5 Lipca 18
KORRESPONDENCJA: 71-533 Szczecin, UL. Bronisławy 17A/3
tel. (091) 48 500 60, fax. (091) 431 09 78
tel.kom. 0 601 856 094 e-mail: biuro@dziekan.pl

Autor opracowania :

mgr inż. arch. Krzysztof Małecki
mgr inż. arch. Piotr Żolik

Data : 01.2007r.

Skala : 1:100