




## ZABUDOWA MIESZKALNO-USŁUGOWA BUDYNEK A

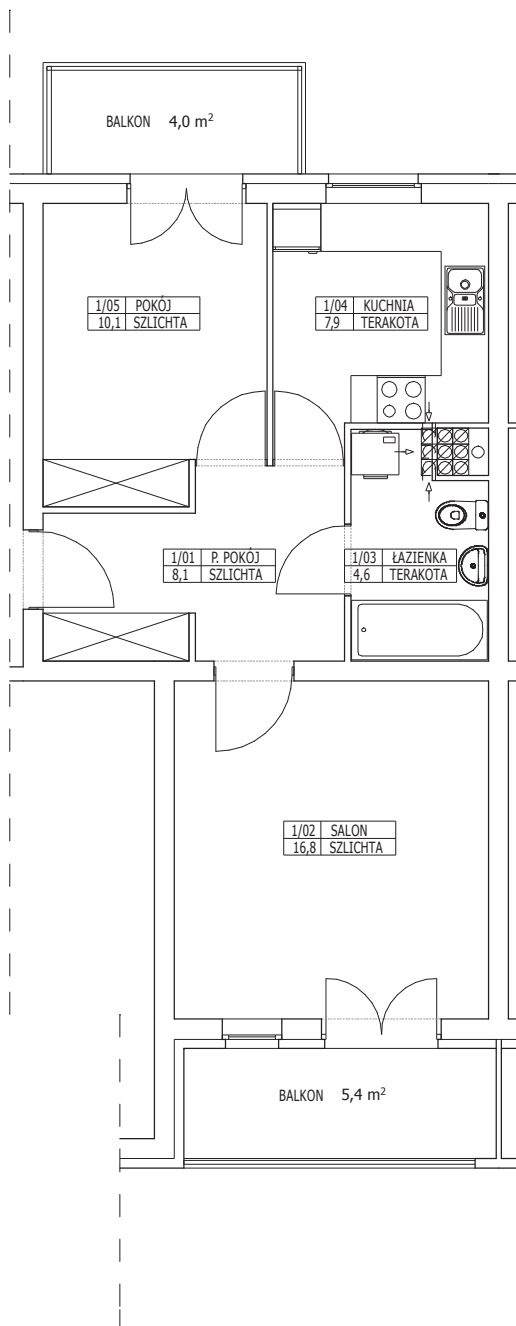

M2

I PIĘTRO



**MIESZKANIE 2 POKOJOWE**  
**TYP: C**  
**POW. CAŁKOWITA : 47,5m<sup>2</sup>**  
**KLATKA : A I PIĘTRO**

Inwestor :  
HANDWIT Spółka Jawna S. Dzieniszewski,  
Z. Witkowski  
70-100, Szczecin  
ul. Gen. Dąbrowskiego 28-31

|               |                    |
|---------------|--------------------|
| PRZEDPOKÓJ    | 8,1m <sup>2</sup>  |
| ŁAZIENKA      | 4,6m <sup>2</sup>  |
| KUCHNIA       | 7,9m <sup>2</sup>  |
| POKÓJ DZIENNY | 16,8m <sup>2</sup> |
| POKÓJ         | 10,1m <sup>2</sup> |
| BALKON        | 5,4m <sup>2</sup>  |
| BALKON        | 4,0m <sup>2</sup>  |

**PRYWATNA PRACOWNIA  
PROJEKTOWA**  
mgr inż. arch. Krzysztofa Małeckiego

PRACOWNIA: 70-376 Szczecin, UL. 5 Lipca 18  
KORRESPONDENCJA: 71-533 Szczecin, UL. Bronisławy 17A/3  
tel. (091) 48 500 60, fax. (091) 431 09 78  
tel.kom. 0 601 856 094 e-mail: biuro@dziekan.pl

Autor opracowania :

mgr inż. arch. Krzysztof Małecki  
mgr inż. arch. Piotr Żolik

Data : 01.2007r.

Skala : 1:100