


**ZABUDOWA MIESZKALNO-USŁUGOWA
BUDYNEK A**



M1

I PIĘTRO

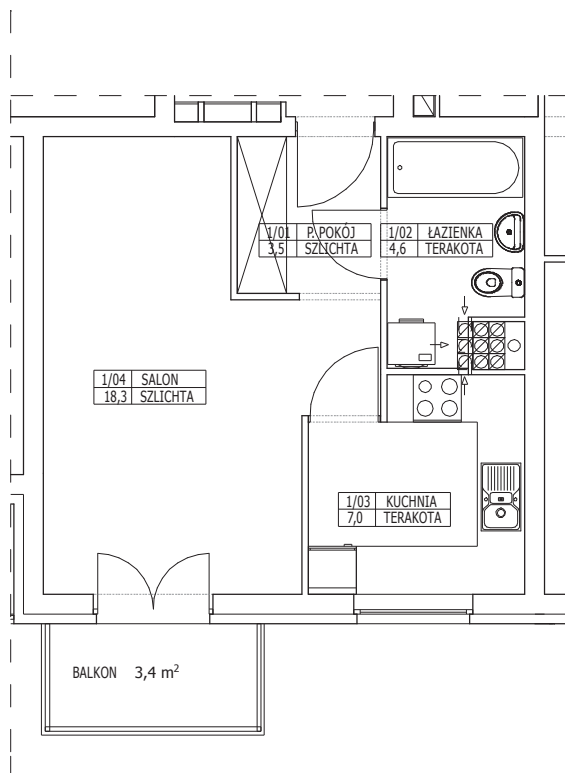

MIESZKANIE 1 POKOJOWE
TYP: B
POW. CAŁKOWITA : 33,4m²
KLATKA : C I PIĘTRO

Inwestor :

HANDWIT Spółka Jawna S. Dzieniszewski,
Z. Witkowski
70-100, Szczecin
ul. Gen. Dąbrowskiego 28-31



**PRYWATNA PRACOWNIA
PROJEKTOWA**
mgr inż. arch. Krzysztofa Małeckiego

PRACOWNIA: 70-376 Szczecin, UL. 5 Lipca 18
KORRESPONDENCJA: 71-533 Szczecin, UL. Bronisławy 17A/3
tel. (091) 48 500 60, fax. (091) 431 09 78
tel.kom. 0 601 856 094 e-mail: biuro@dziekan.pl

Autor opracowania :

mgr inż. arch. Krzysztof Małecki
mgr inż. arch. Piotr Żolik

Data : 01.2007r.

Skala : 1:100

PRZEDPOKÓJ	3,5m ²
ŁAZIENKA	4,6m ²
KUCHNIA	6,9m ²
POKÓJ	18,3m ²
BALKON	3,4m ²