




ZABUDOWA MIESZKALNO-USŁUGOWA BUDYNEK A

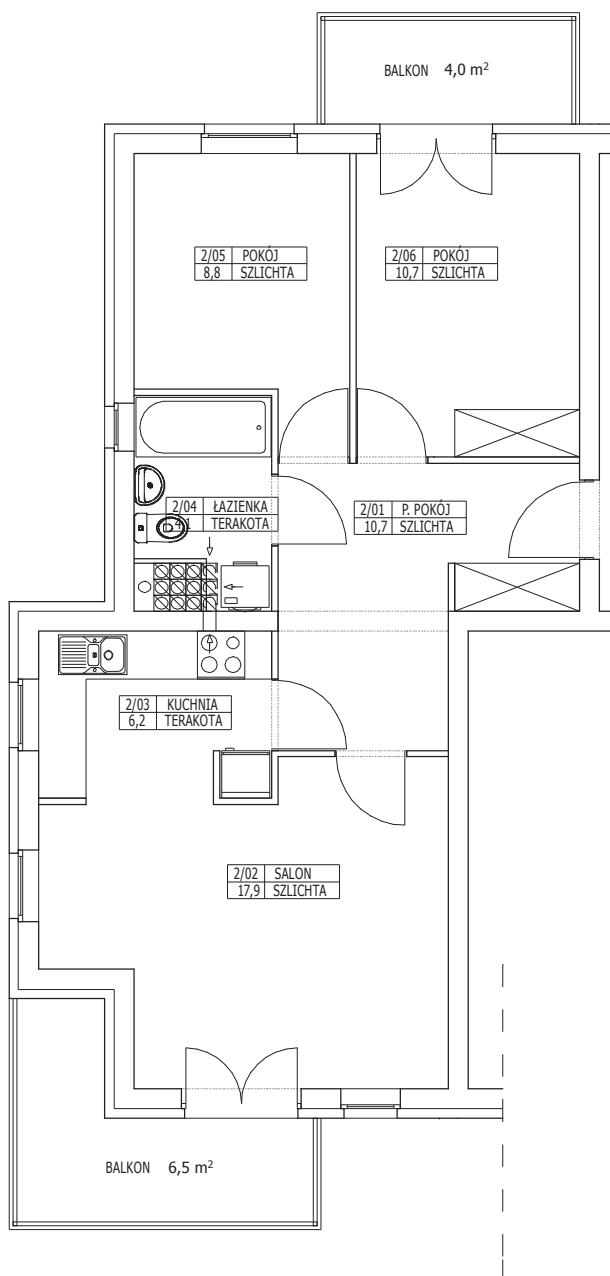

M3

II PIĘTRO



MIESZKANIE 3 POKOJOWE
TYP: A
POW. CAŁKOWITA : 58,4m²
KLATKA : A II PIĘTRO

Inwestor :

HANDWIT Spółka Jawna S. Dzieniszewski,
Z. Witkowski
70-100, Szczecin
ul. Gen. Dąbrowskiego 28-31

PRZEDPOKÓJ	10,7m ²
ŁAZIENKA	4,1m ²
KUCHNIA	6,2m ²
POKÓJ DZIENNY	17,9m ²
POKÓJ	8,8m ²
POKÓJ	10,7m ²
BALKON	6,5m ²
BALKON	4,0m ²

**PRYWATNA PRACOWNIA
PROJEKTOWA**
mgr inż. arch. Krzysztofa Małeckiego

PRACOWNIA: 70-376 Szczecin, UL. 5 Lipca 18
KORRESPONDENCJA: 71-533 Szczecin, UL. Bronisławy 17A/3
tel. (091) 48 500 60, fax. (091) 431 09 78
tel.kom. 0 601 856 094 e-mail: biuro@dziekan.pl

Autor opracowania :

mgr inż. arch. Krzysztof Małecki
mgr inż. arch. Piotr Żolik

Data : 01.2007r.

Skala : 1:100