



ZABUDOWA MIESZKALNO-USŁUGOWA
BUDYNEK A

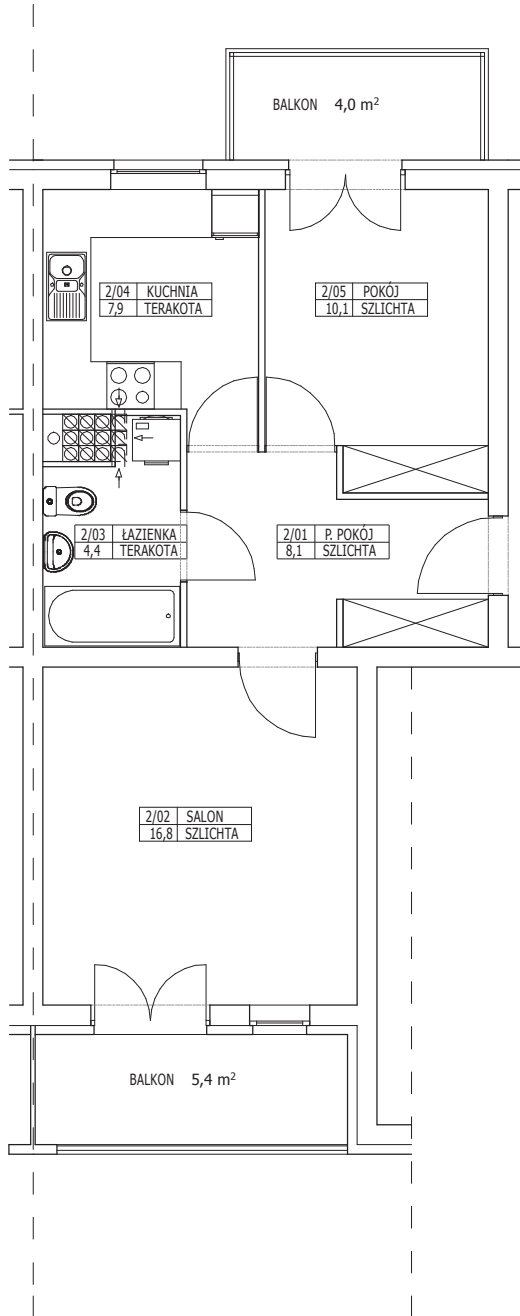

M2

II PIĘTRO

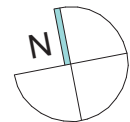

MIESZKANIE 2 POKOJOWE
TYP: C
POW. CAŁKOWITA : 47,5m²
KLATKA : B II PIĘTRO

Investor :

HANDWIT Spółka Jawna S. Dzieniszewski,
Z. Witkowski
70-100, Szczecin
ul. Gen. Dąbrowskiego 28-31

PRZEDPOKÓJ	8,1m ²
ŁAZIENKA	4,6m ²
KUCHNIA	7,9m ²
POKÓJ DZIENNY	16,8m ²
POKÓJ	10,1m ²
BALKON	5,4m ²
BALKON	4,0m ²

**PRYWATNA PRACOWNIA
PROJEKTOWA**
mgr inż. arch. Krzysztofa Małeckiego

PRACOWNIA: 70-376 Szczecin, UL. 5 Lipca 18
KORRESPONDENCJA: 71-533 Szczecin, UL. Bronisławy 17A/3
tel. (091) 48 500 60, fax. (091) 431 09 78
tel.kom. 0 601 856 094 e-mail: biuro@dziekan.pl

Autor opracowania :

mgr inż. arch. Krzysztof Małecki
mgr inż. arch. Piotr Żolik

Data : 01.2007r.

Skala : 1:100