

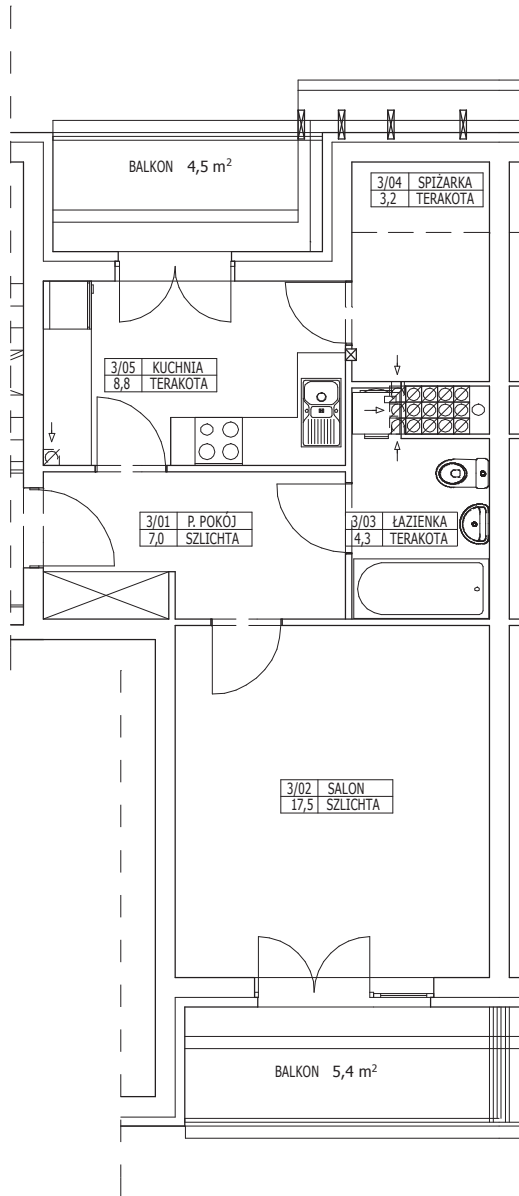


ZABUDOWA MIESZKALNO-USŁUGOWA  
BUDYNEK A

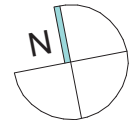

M1

PODDASZE

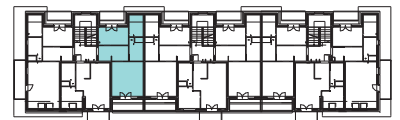

**MIESZKANIE 1 POKOJOWE**  
**TYP: F**  
**POW. CAŁKOWITA : 40,8m<sup>2</sup>**  
**KLATKA : C PODDASZE**

Investor :

HANDWIT Spółka Jawna S. Dzieńszewski,  
Z. Witkowski  
70-100, Szczecin  
ul. Gen. Dąbrowskiego 28-31

PRZEDPOKÓJ	7,0m <sup>2</sup>
ŁAZIENKA	4,3m <sup>2</sup>
KUCHNIA	8,8m <sup>2</sup>
POKÓJ DZIENNY	17,5m <sup>2</sup>
SPIŻARKA	3,2m <sup>2</sup>
BALKON	4,5m <sup>2</sup>
BALKON	5,4m <sup>2</sup>

**PRYWATNA PRACOWNIA  
PROJEKTOWA**  
mgr inż. arch. Krzysztofa Małeckiego

PRACOWNIA: 70-376 Szczecin, UL. 5 Lipca 18  
KORRESPONDENCJA: 71-533 Szczecin, UL. Bronisławy 17A/3  
tel. (091) 48 500 60, fax. (091) 431 09 78  
tel.kom. 0 601 856 094 e-mail: biuro@dziekan.pl

Autor opracowania :

mgr inż. arch. Krzysztof Małecki  
mgr inż. arch. Piotr Żolik

Data : 01.2007r.

Skala : 1:100