

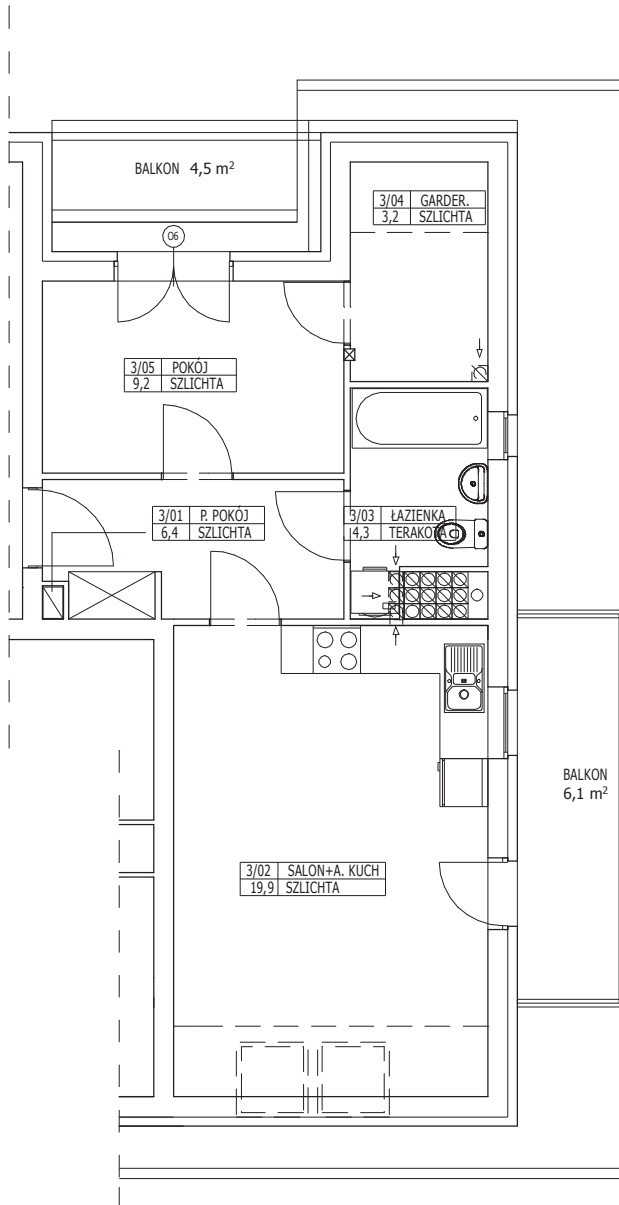


ZABUDOWA MIESZKALNO-USŁUGOWA
BUDYNEK A

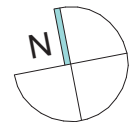

M2

PODDASZE

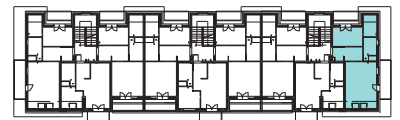

MIESZKANIE 2 POKOJOWE
TYP: D
POW. CAŁKOWITA : 43,0m²
KLATKA : C PODDASZE

Investor :

HANDWIT Spółka Jawna S. Dzieńszewski,
Z. Witkowski
70-100, Szczecin
ul. Gen. Dąbrowskiego 28-31

PRZEDPOKÓJ	6,4m ²
ŁAZIENKA	4,3m ²
SALON+A.KUCHENNY	19,9m ²
POKÓJ	9,2m ²
GARDEROBA	3,2m ²
BALKON	4,5m ²
BALKON	6,1m ²

**PRYWATNA PRACOWNIA
PROJEKTOWA**
mgr inż. arch. Krzysztofa Małeckiego

PRACOWNIA: 70-376 Szczecin, UL. 5 Lipca 18
KORRESPONDENCJA: 71-533 Szczecin, UL. Bronisławy 17A/3
tel. (091) 48 500 60, fax. (091) 431 09 78
tel.kom. 0 601 856 094 e-mail: biuro@dziekan.pl

Autor opracowania :

mgr inż. arch. Krzysztof Małecki
mgr inż. arch. Piotr Żolik

Data : 01.2007r.

Skala : 1:100