


Geodezyjna inwentaryzacja lokalu Tkacka Budynek

III piętro - Mieszkanie nr 2

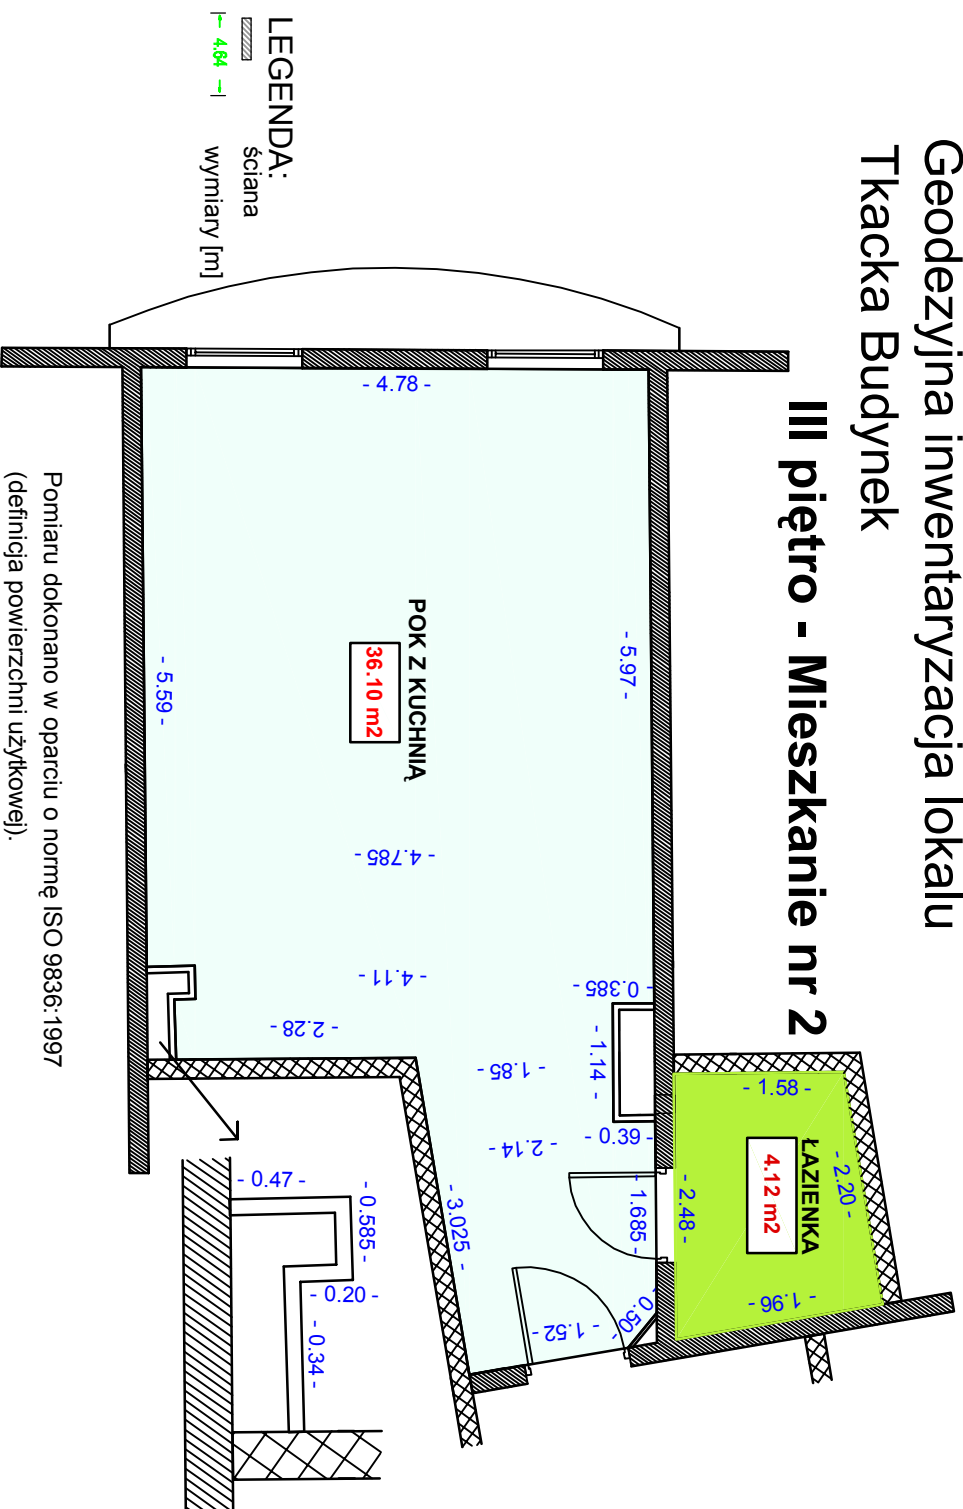

Pomiaru dokonano w oparciu o normę ISO 9836:1997
(definicja powierzchni użytkowej).

Pomiaru dokonano na etapie murów. Do otrzymanych wyników dodano grubość tynku 1.5 cm

Pomiaru dokonano na poziomie podłogi, z dokładnością do 0.01m, do powierzchni użytkowej nie dodano (odjęto) występow (wnęk) do pow. 0.1m²

Powierzchnia użytkowa lokalu **40.22 m²**

Nazwa lub symbol obiektu: Tkacka					
- szkieł pomiaru powierzchni użytkowej - III piętro					
Tasma Nr Laty	Data	Nazwisko i imię (wykonawcy) podpis			
Adrian Zieliński Pomierzył	31.03.2015r.		Wojew. : zachodniopomorskie		
			Obiekt: Tkacka	Budynek: Tkacka	
			Gmina: Miasto Szczecin	Poziom: III piętro	
Bartosz Woźniczko Sprawdził	31.03.2015r.			Mieszkanie nr. 2	