


# Geodezyjna inwentaryzacja lokalu

## Tkacka Budynek

### II piętro - Mieszkanie nr 2

Powierzchnia użytkowa lokalu

**49.39 m<sup>2</sup>**

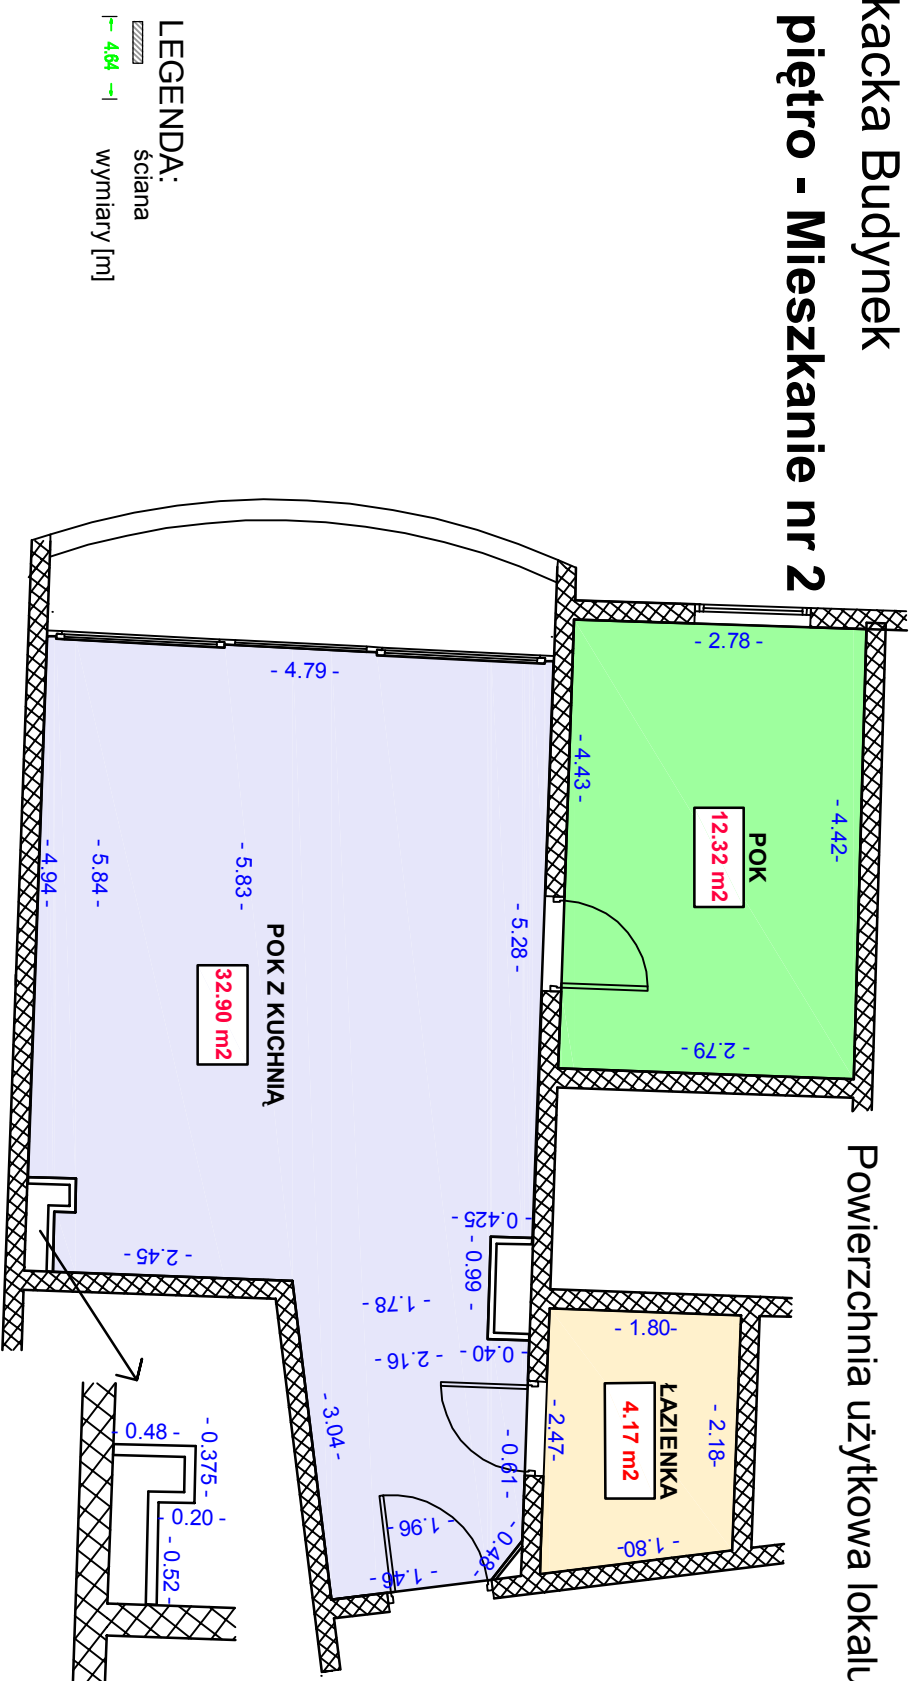

#### LEGENDA:

ściana  
wymiarzy [m]

Pomiaru dokonano w oparciu o normę ISO 9836:1997

(definicja powierzchni użytkowej).

Pomiaru dokonano na etapie murów. Do otrzymanych wyników dodano grubość tynku 1.5 cm

Pomiaru dokonano na poziomie podłogi, z dokładnością do 0.01m, do powierzchni użytkowej nie dodano (odjęto) występow (wnęk) do pow. 0.1m<sup>2</sup>

Nazwa lub symbol obiektu:

Tkacka

- szkie pomiaru powierzchni użytkowej - II piętro

Tasma Nr Lataj	Data	Nazwisko i Imie (wykonawcy)	Wojew.:	Budynek: Tkacka
Adrian Zielinski	31.03.2015r.		zachodniopomorskie	
Pomierz/				
Barosz Wozniczko	31.03.2015r.			
Sprawdził				

		Gmina: Miasto Szczecin	<b>Poziom: II piętro</b>
			Mieszkanie nr: 2