



# Geodezyjna inwentaryzacja lokalu Tkacka Budynek II piętro - Mieszkanie nr 5

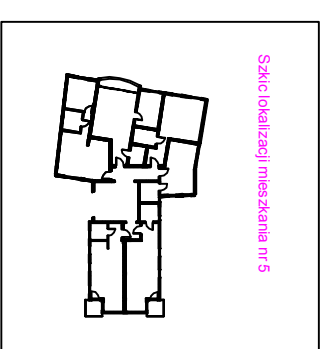

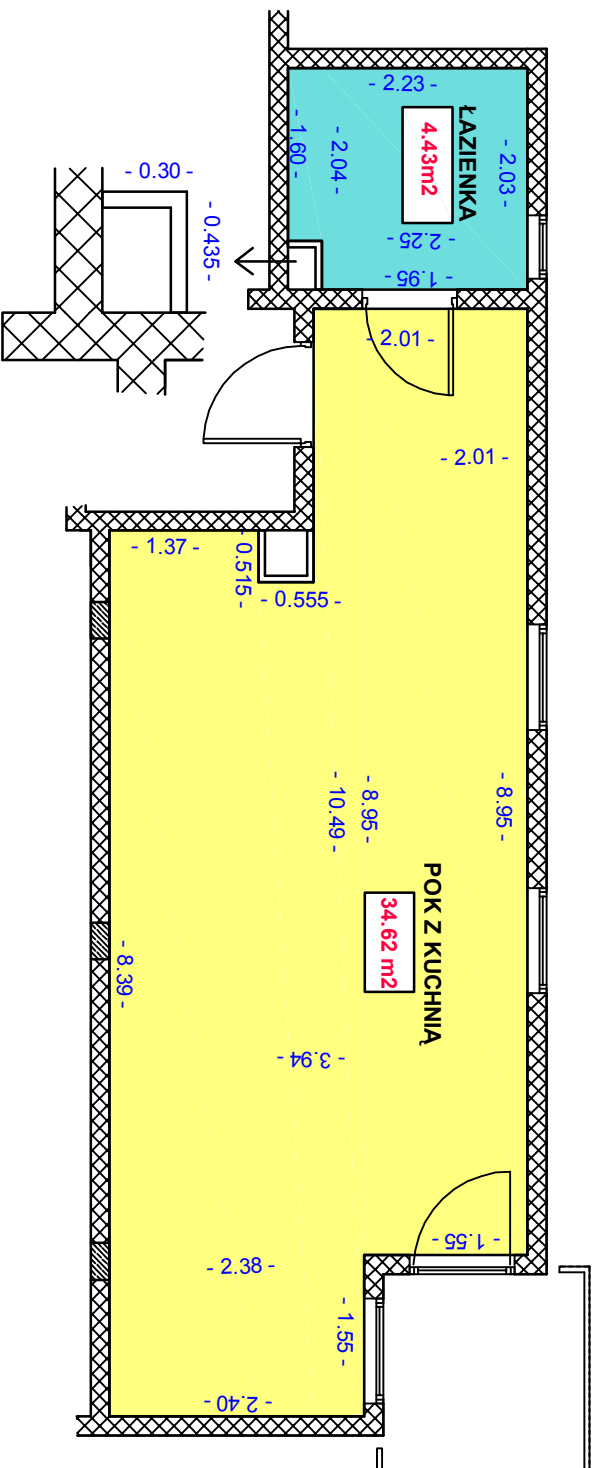

Powierzchnia użytkowa lokalu **39.05 m2**

Pomiaru dokonano w oparciu o normę ISO 9836:1997  
(definicja powierzchni użytkowej).

Pomiaru dokonano na etapie murów. Do otrzymanych wyników dodano grubość tynku 1.5 cm

Pomiaru dokonano na poziomie podłogi, z dokładnością do 0.01m, do powierzchni użytkowej nie dodano (odjęto) występow (wnęk) do pow. 0.1m2

## LEGENDA:

 ściana  
 wymiary [m]

Nazwa lub symbol obiektu:					
Tkacka		- szkiełko pomiaru powierzchni użytkowej - II piętro			
Tasma Nr	Data	Nazwisko i imię (wykorawcy)			
Laty		podpis			
Adrian Zielinski	31.03.2015r.		Wgłew.: zachodniopomorskie		
Pomierzyl			Obiekt: Tkacka		Budynek: Tkacka
			Gmina: Miasto Szczecin		Poziom: II piętro
Barosz Wozniczko					Mieszkanie nr: 5
Sprawdził	31.03.2015r.				