


Mierzyn ul. Grafitowa
Budynek mieszkalny wielorodzinny

BUDYNEK NR 2

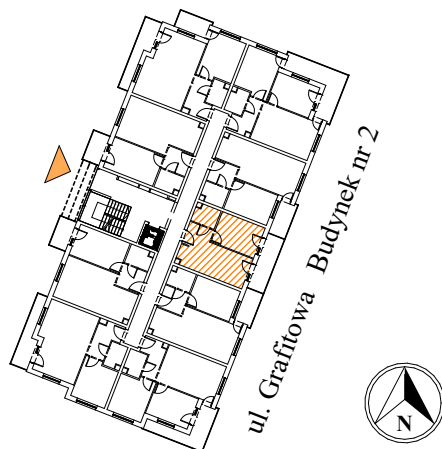


Klatka B
Poziom + 1
Lokal nr 14

- | | |
|--|----------------------|
| 1. Salon z aneksem kuchennym | 18,21 m ² |
| 2. Pokój | 10,37 m ² |
| 3. Łazienka | 3,27 m ² |
| 4. Ściany działowe z możliwością aranżacji | 0,82 m ² |

Powierzchnia mieszkania 32,67 m²
+ balkon 7,03 m²

0 cm 1 cm 2 cm 3 cm 4 cm 5 cm
0,00m 1,00m 2,00m 3,00m 4,00m 5,00m
skala 1:100

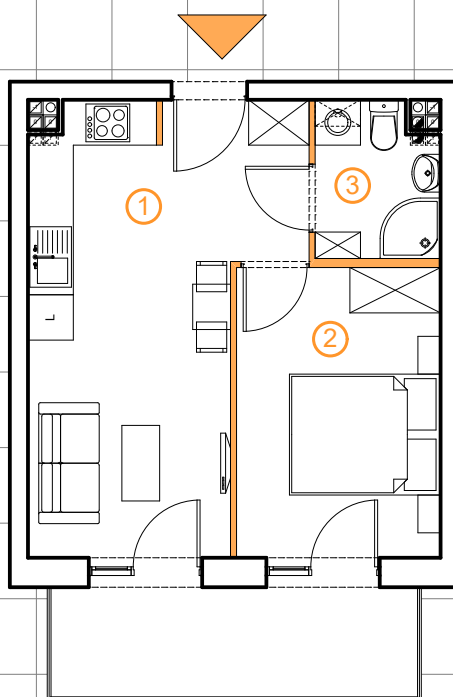

 - ściany nierozbieralna  - ściany z możliwością aranżacji

POWIERZCHNIE ZGODNIE Z NORMĄ PN-ISO 9836-1997- do powierzchni wliczono powierzchnie zajęte przez ściany działowe nadające się do demontażu

Projekt mieszkania może ulec niewielkim zmianom podczas realizacji budynku