

Międzyzdroje ul. Promenada Gwiazd 14
BUDYNEK MIESZKALNO - USŁUGOWY

Klatka A
Piętro I
Numer lokalu 1


1	przedpokój + aneks kuchenny	5,97
2	pokój	16,23
3	łazienka	4,95
4	ściany działowe z możliwością aranżacji	0,33

Powierzchnia 27,48 m²
+ balkon 6,78

skala 1:1000

0 cm 1 cm 2 cm 3 cm 4 cm 5 cm
0,00m 1,00m 2,00m 3,00m 4,00m 5,00m

skala 1:100

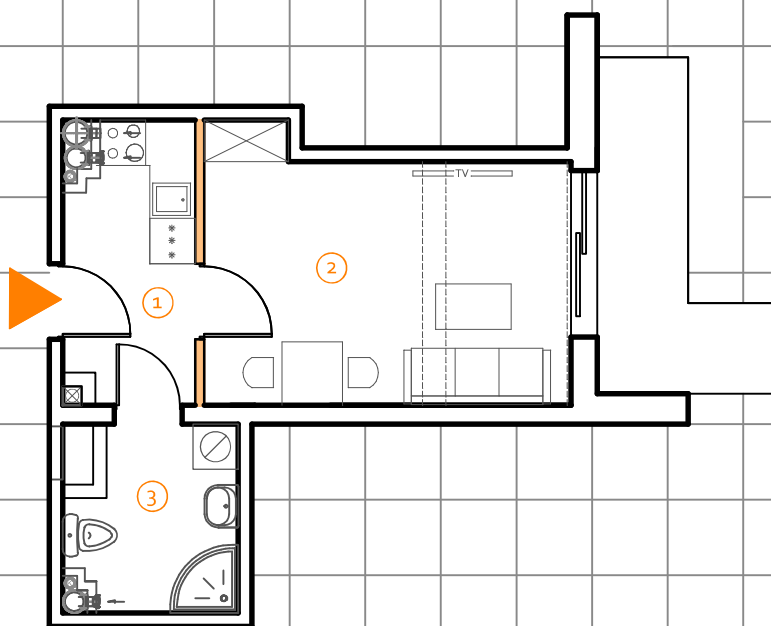

 ściany nierozbieralne  ściany z możliwością aranżacji

POWIERZCHNIE ZGODNIE Z NORMĄ PN-ISO 9836-1997 - do powierzchni wliczono powierzchnie zajęte przez ściany działowe nadające się do demontażu

Projekt mieszkania może ulec niewielkim zmianom w trakcie realizacji budynku