

Międzyzdroje ul. Promenada Gwiazd 14
BUDYNEK MIESZKALNO - USŁUGOWY

skala 1:1000


Klatka	A
Piętro	IV
Numer mieszkania	43

1	przedpokój	3,33
2	pokój dzienny + aneks kuchenny	19,89
3	pokój	10,45
4	łazienka	3,64
5	ściany działowe z możliwością aranżacji	0,76

Powierzchnia	38,07 m²
+ balkon	6,24

0 cm 1 cm 2 cm 3 cm 4 cm 5 cm
0,00m 1,00m 2,00m 3,00m 4,00m 5,00m

skala 1:100

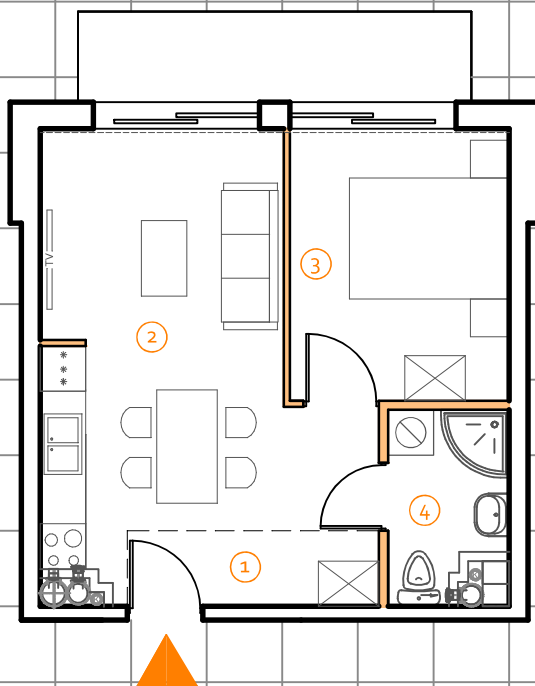

 ściany nierozbieralne  ściany z możliwością aranżacji

POWIERZCHNIE ZGODNIE Z NORMĄ PN-ISO 9836-1997 - do powierzchni wliczono powierzchnie zajęte przez ściany działowe nadające się do demontażu

Projekt mieszkania może ulec niewielkim zmianom w trakcie realizacji budynku