


**Międzyzdroje ul. Promenada Gwiazd 14**  
**BUDYNEK MIESZKALNO - USŁUGOWY**


skala 1:1000

|                         |           |
|-------------------------|-----------|
| <b>Klatka</b>           | <b>A</b>  |
| <b>Piętro</b>           | <b>VI</b> |
| <b>Numer mieszkania</b> | <b>61</b> |

|                     |                                         |       |
|---------------------|-----------------------------------------|-------|
| 1                   | przedpokój                              | 3,35  |
| 2                   | pokój dzienny+ aneks kuchenny           | 21,79 |
| 3                   | pokój                                   | 18,18 |
| 4                   | łazienka                                | 4,79  |
| 5                   | ściany działowe z możliwością aranżacji | 0,88  |
| <b>Powierzchnia</b> | <b>48,99 m<sup>2</sup></b>              |       |
| + balkon            | 7,50                                    |       |

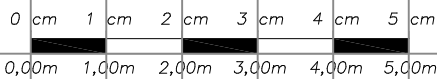

skala 1:100

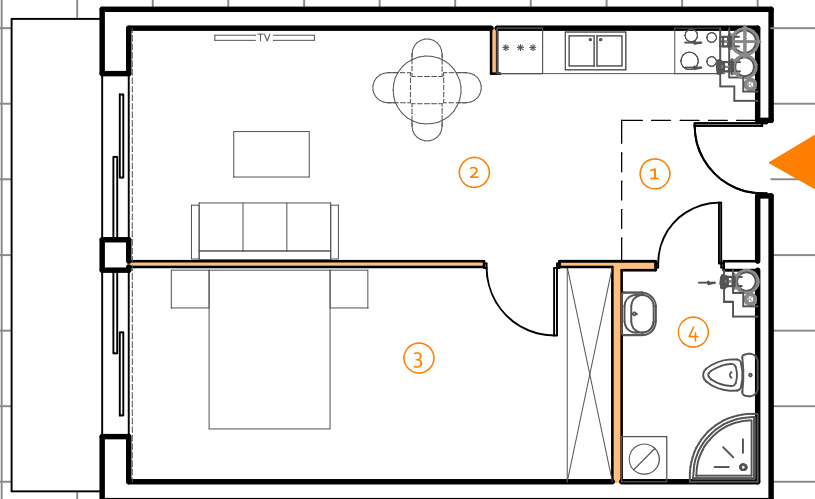

 ściany nierozbieralne     ściany z możliwością aranżacji

POWIERZCHNIE ZGODNIE Z NORMĄ PN-ISO 9836-1997 - do powierzchni wliczono powierzchnie zajęte przez ściany działowe nadające się do demontażu

Projekt mieszkania może ulec niewielkim zmianom w trakcie realizacji budynku