
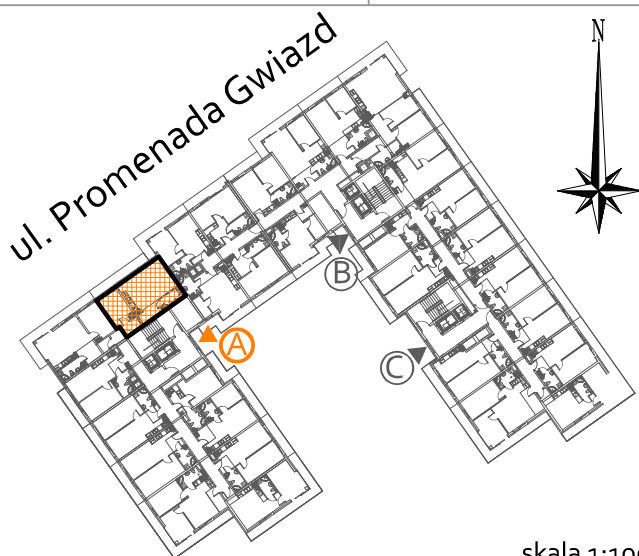



Międzyzdroje ul. Promenada Gwiazd 14
BUDYNEK MIESZKALNO - USŁUGOWY

skala 1:1000

Klatka	A	
Piętro	VIII	
Numer mieszkania	87	
1	przedpokój	9,88
2	pokój dzienny + aneks kuchenny	30,82
3	pokój	13,39
4	łazienka	4,80
5	ściany działowe z możliwością aranżacji	0,44
Powierzchnia	59,33 m²	
+ balkon	10,56	

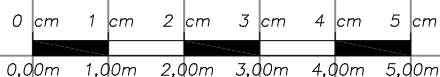

skala 1:100

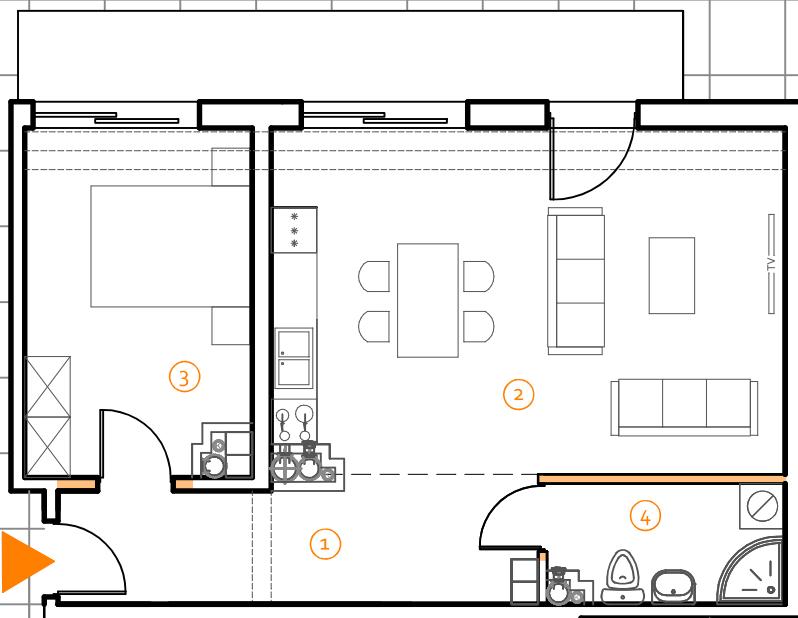

 ściany nierozbieralne  ściany z możliwością aranżacji

POWIERZCHNIE ZGODNIE Z NORMĄ PN-ISO 9836-1997 - do powierzchni wliczono powierzchnie zajęte przez ściany działowe nadające się do demontażu

Projekt mieszkania może ulec niewielkim zmianom w trakcie realizacji budynku