


Międzyzdroje ul. Promenada Gwiazd 14
BUDYNEK MIESZKALNO - USŁUGOWY

ul. Promenada Gwiazd

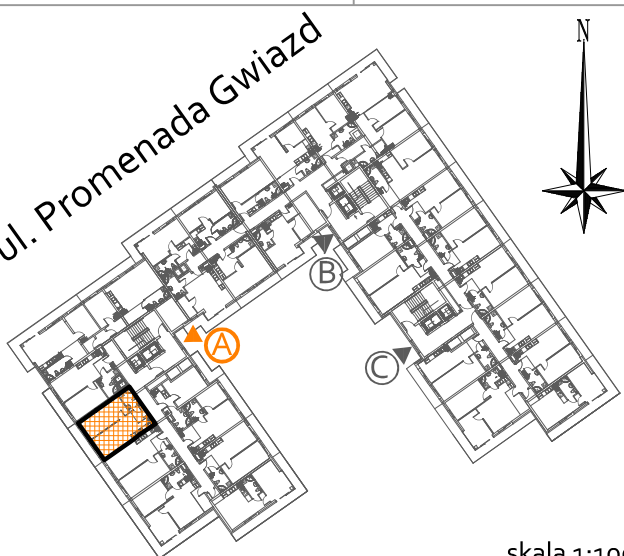


skala 1:1000

Klatka **A****Piętro** **IX****Numer mieszkania** **94**

1	przedpokój	3,18
2	pokój dzienny+ aneks kuchenny	21,80
3	pokój	18,21
4	łazienka	4,77
5	ściany działowe	
	z możliwością aranżacji	0,88

Powierzchnia **48,84 m²**+ balkon **7,50**0 cm 1 cm 2 cm 3 cm 4 cm 5 cm
0,00m 1,00m 2,00m 3,00m 4,00m 5,00m

skala 1:100

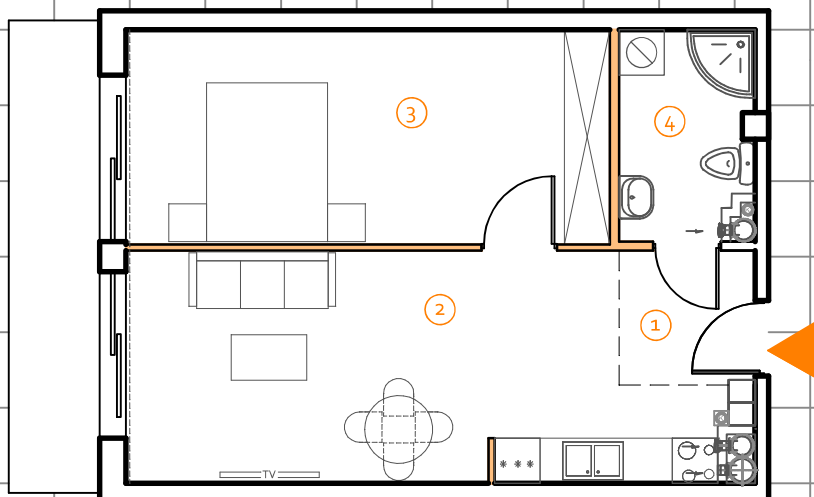 ściany nierozbieralne  ściany z możliwością aranżacji

POWIERZCHNIE ZGODNIE Z NORMĄ PN-ISO 9836-1997 - do powierzchni wliczono powierzchnie zajęte przez ściany działowe nadające się do demontażu

Projekt mieszkania może ulec niewielkim zmianom w trakcie realizacji budynku