
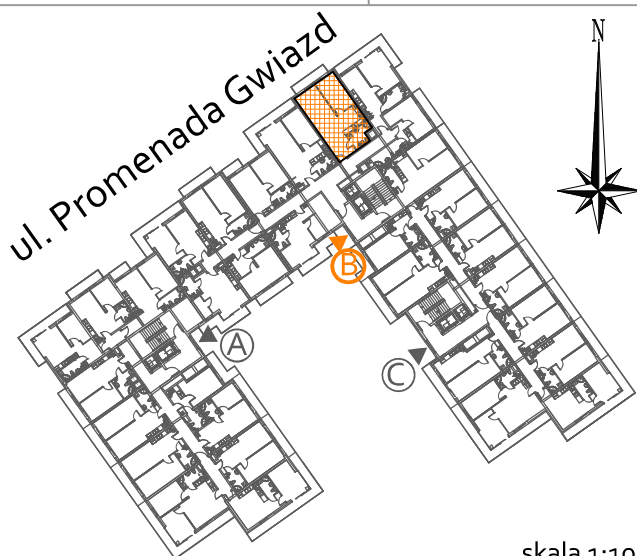


Międzyzdroje ul. Promenada Gwiazd 14
BUDYNEK MIESZKALNO - USŁUGOWY


skala 1:1000

Klatka	B
Piętro	V
Numer mieszkania	48

1	przedpokój	6,73
2	pokój dzienny+ aneks kuchenny	32,64
3	pokój	14,76
4	łazienka	6,01
5	ściany działowe z możliwością aranżacji	1,11
Powierzchnia	61,25 m²	
+ balkon	6,24	

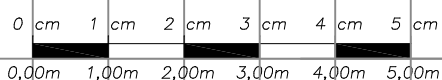

skala 1:100

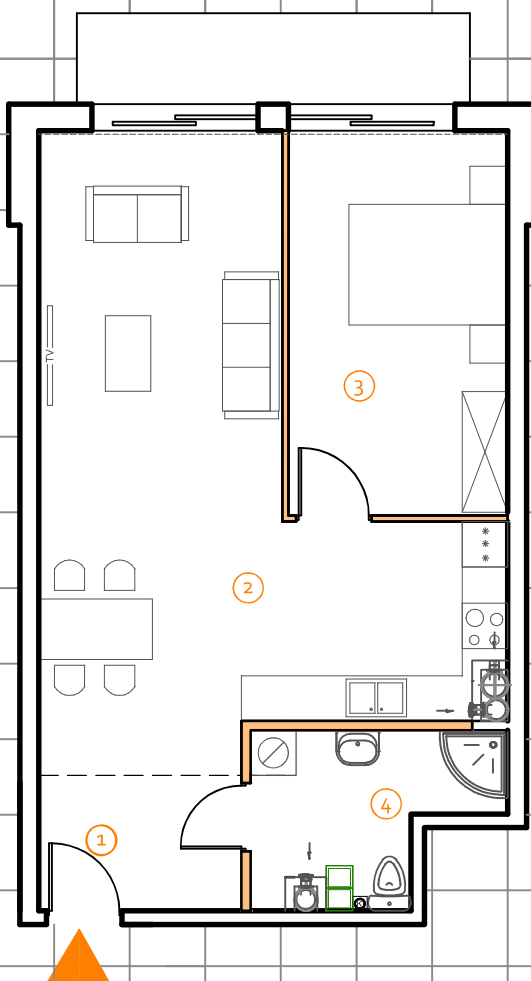

 ściany nierozbieralne  ściany z możliwością aranżacji

POWIERZCHNIE ZGODNIE Z NORMĄ PN-ISO 9836-1997 - do powierzchni wliczono powierzchnie zajęte przez ściany działowe nadające się do demontażu

Projekt mieszkania może ulec niewielkim zmianom w trakcie realizacji budynku