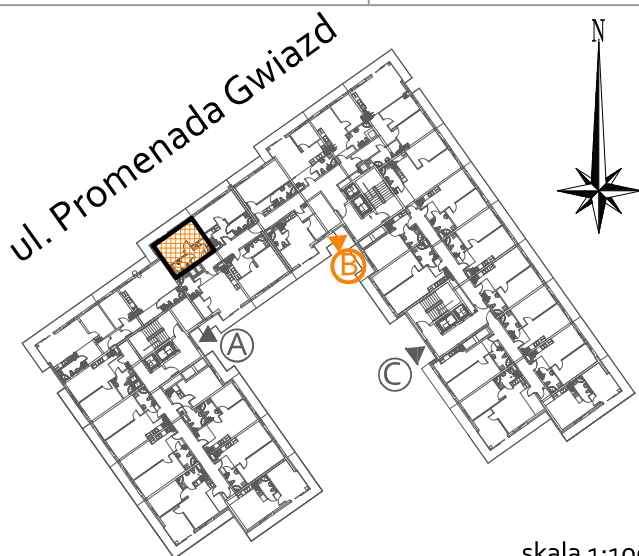


Międzyzdroje ul. Promenada Gwiazd 14
BUDYNEK MIESZKALNO - USŁUGOWY

Klatka	B
Piętro	IX
Numer mieszkania	83


1	przedpokój + aneks kuchenny	6,88
2	pokój	19,57
3	łazienka	4,47
4	ściany działowe z możliwością aranżacji	0,67

Powierzchnia	31,59 m²
+ balkon	12,09

skala 1:1000



skala 1:100

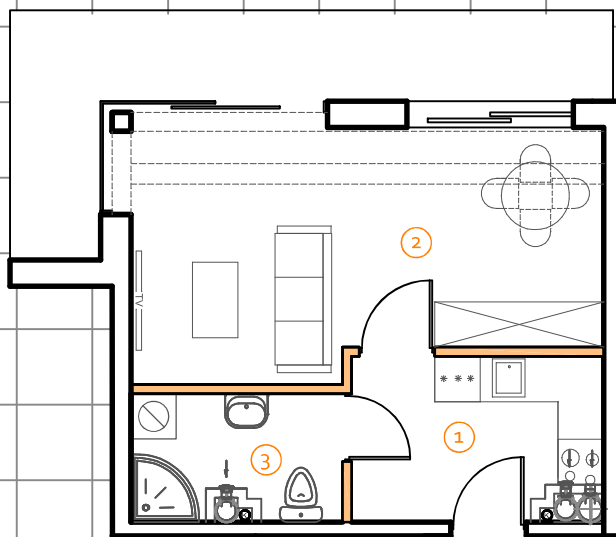

 ściany nierozbieralne  ściany z możliwością aranżacji

POWIERZCHNIE ZGODNIE Z NORMĄ PN-ISO 9836-1997 - do powierzchni wliczono powierzchnie zajęte przez ściany działowe nadające się do demontażu

Projekt mieszkania może ulec niewielkim zmianom w trakcie realizacji budynku