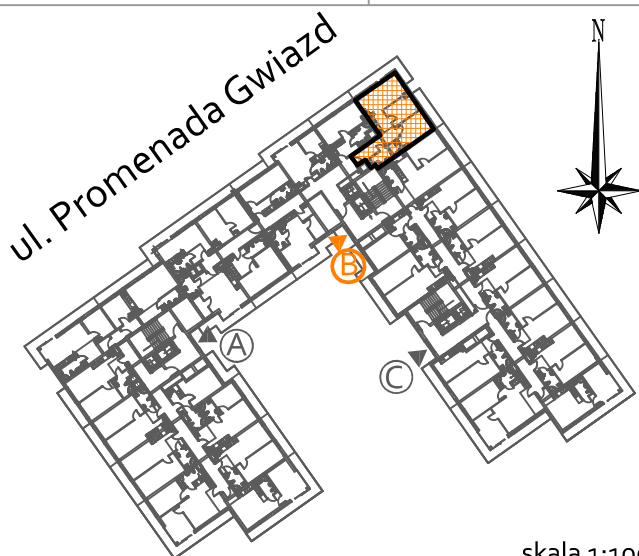



Międzyzdroje ul. Promenada Gwiazd 14
BUDYNEK MIESZKALNO - USŁUGOWY

skala 1:1000


Klatka	B
Piętro	X
Numer mieszkania	96

1	przedpokój	10,92
2	pokój	13,39
3	pokój	10,79
4	pokój dzienny+ aneks. kuchenny	23,35
5	łazienka	7,40
6	ściany działowe	

Powierzchnia	67,28 m²
+ balkon	12,57
+ balkon	6,76

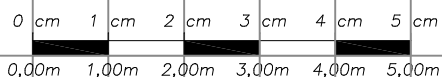

skala 1:100

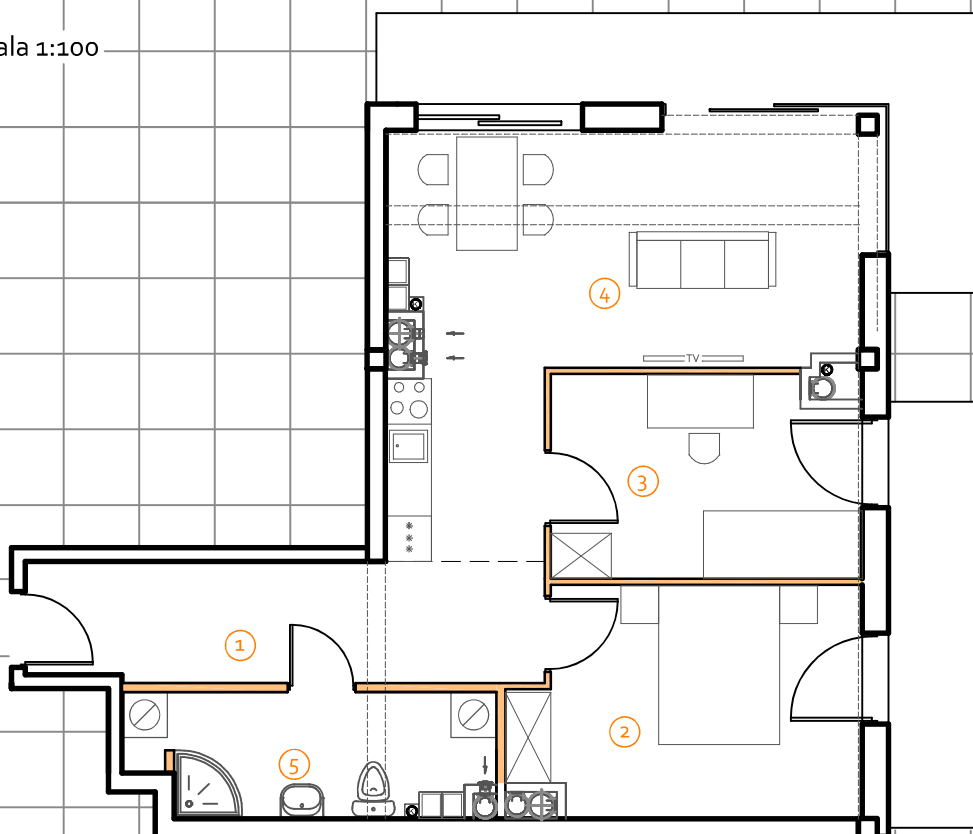

■ ściany nierozbieralne ■ ściany z możliwością aranżacji

POWIERZCHNIE ZGODNIE Z NORMĄ PN-ISO 9836-1997 - do powierzchni wliczono powierzchnie zajęte przez ściany działowe nadające się do demontażu

Projekt mieszkania może ulec niewielkim zmianom w trakcie realizacji budynku