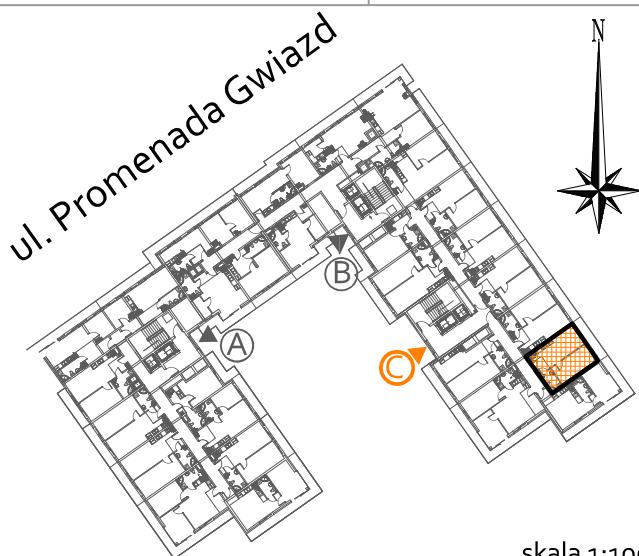



Międzyzdroje ul. Promenada Gwiazd 14
BUDYNEK MIESZKALNO - USŁUGOWY

Klatka	C
Piętro	XI
Numer mieszkania	118
1 przedpokój	3,18
2 pokój dzienny+ aneks kuchenny	18,61
3 pokój	15,79
4 łazienka	4,79
5 ściany działowe z możliwością aranżacji	0,82
Powierzchnia	43,19 m²
+ balkon	7,50

skala 1:1000

0 cm 1 cm 2 cm 3 cm 4 cm 5 cm
0,00m 1,00m 2,00m 3,00m 4,00m 5,00m

skala 1:100

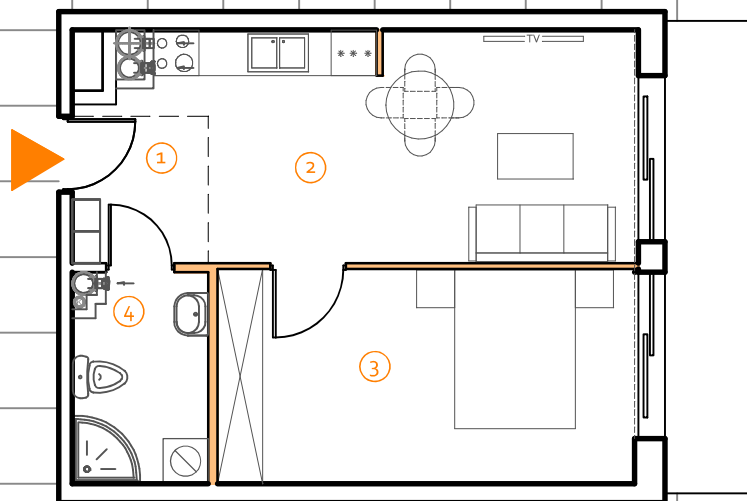

■ ściany nierozbieralne ■ ściany z możliwością aranżacji

POWIERZCHNIE ZGODNIE Z NORMĄ PN-ISO 9836-1997 - do powierzchni wliczono powierzchnie zajęte przez ściany działowe nadające się do demontażu

Projekt mieszkania może ulec niewielkim zmianom w trakcie realizacji budynku