


Międzyzdroje ul. Promenada Gwiazd 14
BUDYNEK MIESZKALNO - USŁUGOWY

skala 1:1000

Klatka	C	
Piętro	XI	
Numer mieszkania	120	
1	przedpokój	5,34
2	pokój dzienny+ aneks kuchenny	22,69
3	pokój	11,74
4	pokój	15,32
5	łazienka	4,17
6	ściany działowe	
	z możliwością aranżacji	1,10
Powierzchnia	60,36 m²	
+ balkon		21,27

0 cm 1 cm 2 cm 3 cm 4 cm 5 cm
0,00m 1,00m 2,00m 3,00m 4,00m 5,00m

skala 1:100

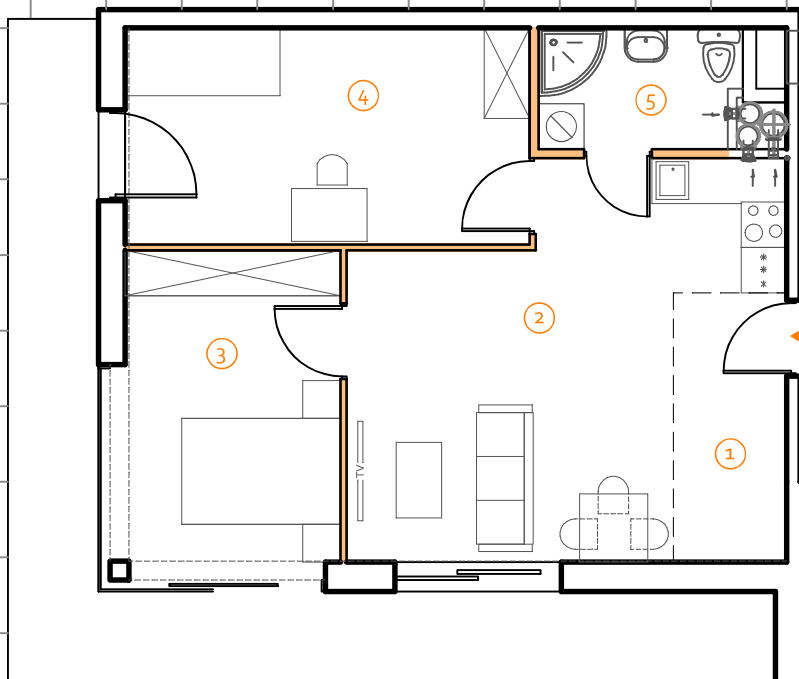

 ściany nierozbieralne  ściany z możliwością aranżacji

POWIERZCHNIE ZGODNIE Z NORMĄ PN-ISO 9836-1997 - do powierzchni wliczono powierzchnie zajęte przez ściany działowe nadające się do demontażu

Projekt mieszkania może ulec niewielkim zmianom w trakcie realizacji budynku