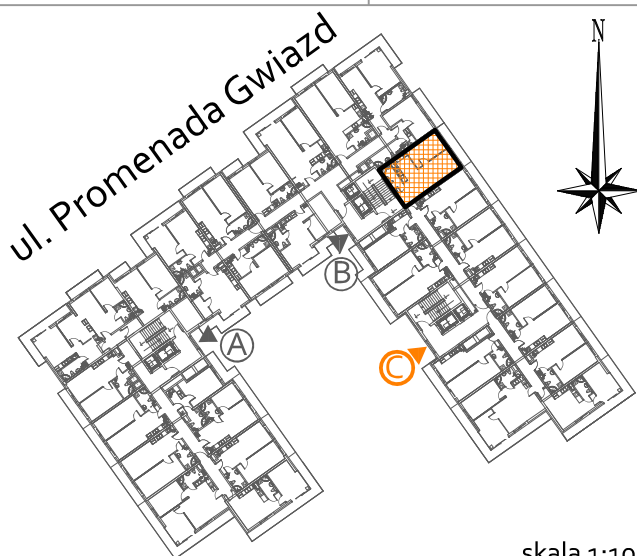



Międzyzdroje ul. Promenada Gwiazd 14
BUDYNEK MIESZKALNO - USŁUGOWY

skala 1:1000


Klatka	C
Piętro	II
Numer mieszkania	14

1	przedpokój	5,55
2	pokój dzienny+ aneks kuchenny	29,78
3	pokój	13,63
4	łazienka	5,08
5	ściany działowe z możliwością aranżacji	0,89

Powierzchnia	54,93 m²
+ balkon	7,50

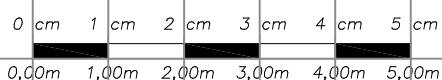

skala 1:100

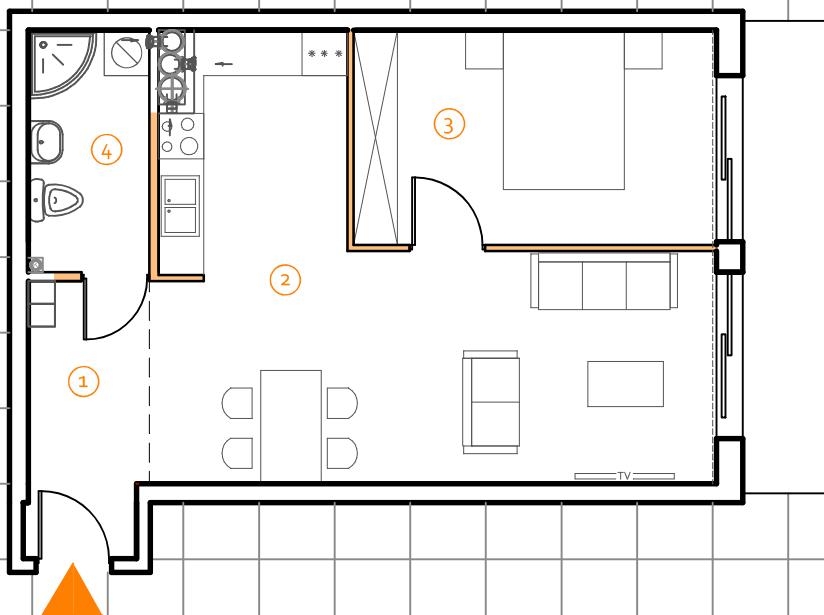

 ściany nierozbieralne  ściany z możliwością aranżacji

POWIERZCHNIE ZGODNIE Z NORMĄ PN-ISO 9836-1997 - do powierzchni wliczono powierzchnie zajęte przez ściany działowe nadające się do demontażu

Projekt mieszkania może ulec niewielkim zmianom w trakcie realizacji budynku