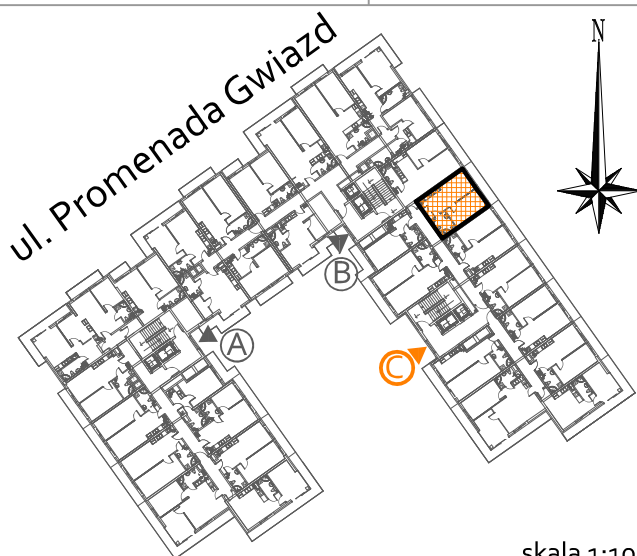


**Międzyzdroje ul. Promenada Gwiazd 14**  
**BUDYNEK MIESZKALNO - USŁUGOWY**

skala 1:1000


<b>Klatka</b>	<b>C</b>
<b>Piętro</b>	<b>IV</b>
<b>Numer mieszkania</b>	<b>37</b>

1	przedpokój	3,35
2	pokój dzienny+ aneks kuchenny	19,23
3	pokój	14,34
4	łazienka	5,68
5	ściany działowe z możliwością aranżacji	0,84

<b>Powierzchnia</b>	<b>43,44 m<sup>2</sup></b>
+ balkon	7,50

0 cm 1 cm 2 cm 3 cm 4 cm 5 cm  
0,00m 1,00m 2,00m 3,00m 4,00m 5,00m

skala 1:100

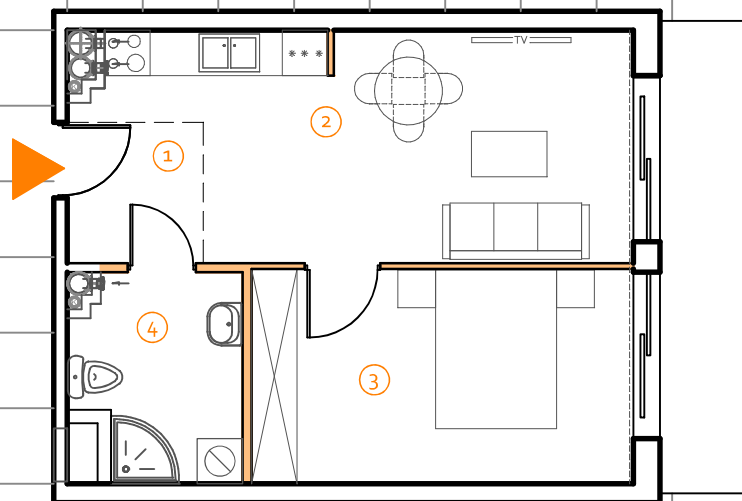

 ściany nierozbieralne     ściany z możliwością aranżacji

POWIERZCHNIE ZGODNIE Z NORMĄ PN-ISO 9836-1997 - do powierzchni wliczono powierzchnie zajęte przez ściany działowe nadające się do demontażu

Projekt mieszkania może ulec niewielkim zmianom w trakcie realizacji budynku