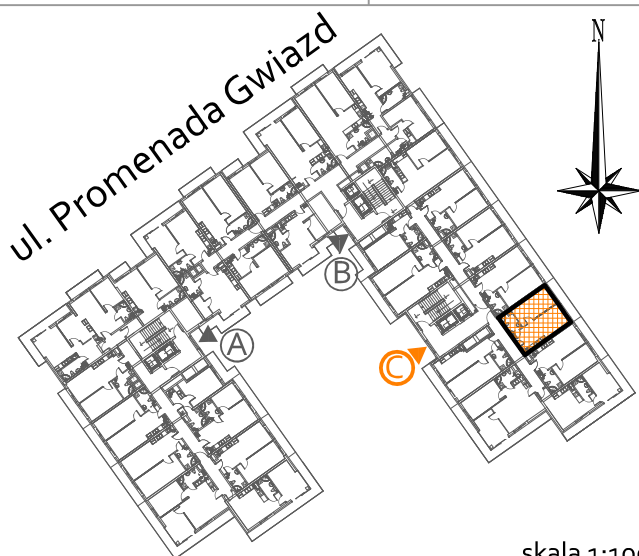



Międzyzdroje ul. Promenada Gwiazd 14
BUDYNEK MIESZKALNO - USŁUGOWY

Klatka	C
Piętro	IV
Numer mieszkania	40


1	przedpokój	3,14
2	pokój dzienny+ aneks kuchenny	19,23
3	pokój	15,82
4	łazienka	4,79
5	ściany działowe z możliwością aranżacji	0,82

Powierzchnia	43,80 m²
+ balkon	7,50

skala 1:1000

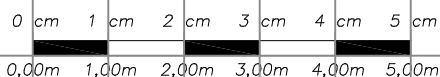

skala 1:100

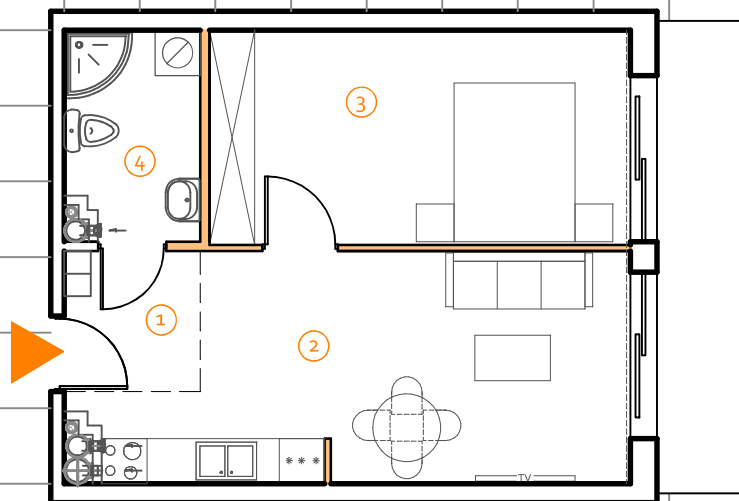

 ściany nierozbieralne  ściany z możliwością aranżacji

POWIERZCHNIE ZGODNIE Z NORMĄ PN-ISO 9836-1997 - do powierzchni wliczono powierzchnie zajęte przez ściany działowe nadające się do demontażu

Projekt mieszkania może ulec niewielkim zmianom w trakcie realizacji budynku