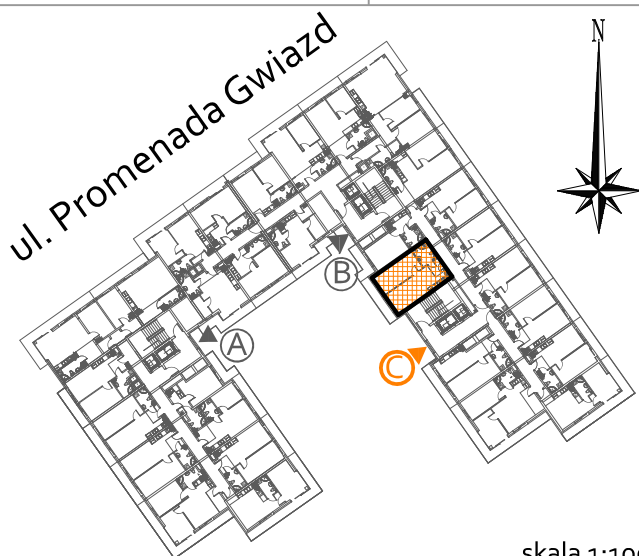


Międzyzdroje ul. Promenada Gwiazd 14
BUDYNEK MIESZKALNO - USŁUGOWY


skala 1:1000

Klatka	C
Piętro	VIII
Numer mieszkania	78

1	przedpokój	3,32
2	pokój dzienny+ aneks kuchenny	22,95
3	pokój	17,98
4	łazienka	5,68
5	ściany działowe z możliwością aranżacji	0,94
Powierzchnia	50,87 m²	
+ balkon	8,16	

0 cm 1 cm 2 cm 3 cm 4 cm 5 cm
0,00m 1,00m 2,00m 3,00m 4,00m 5,00m

skala 1:100

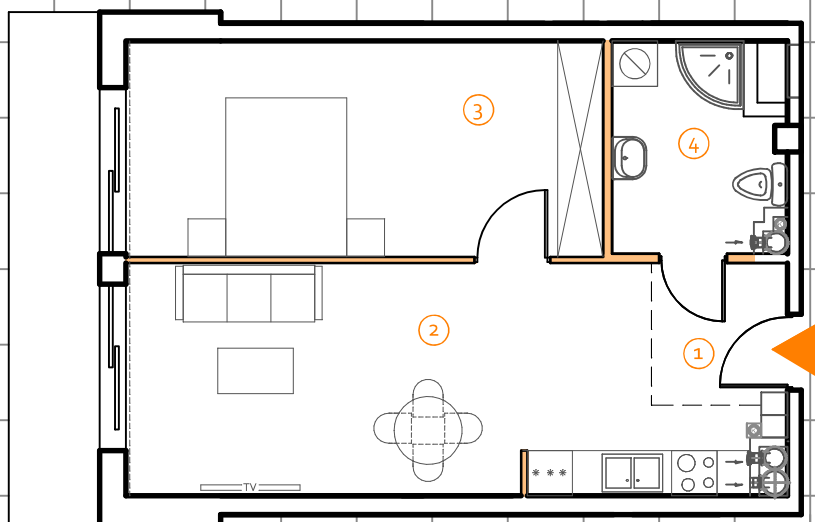

 ściany nierozbieralne  ściany z możliwością aranżacji

POWIERZCHNIE ZGODNIE Z NORMĄ PN-ISO 9836-1997 - do powierzchni wliczono powierzchnie zajęte przez ściany działowe nadające się do demontażu

Projekt mieszkania może ulec niewielkim zmianom w trakcie realizacji budynku