
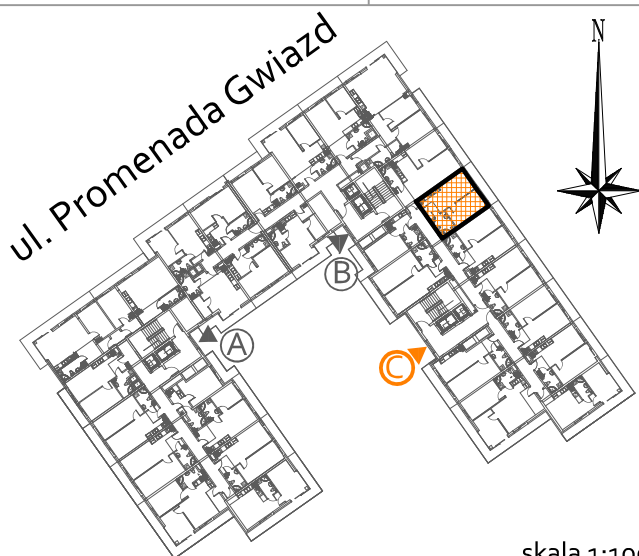


**Międzyzdroje ul. Promenada Gwiazd 14**  
**BUDYNEK MIESZKALNO - USŁUGOWY**


skala 1:1000

<b>Klatka</b>	<b>C</b>
<b>Piętro</b>	<b>VIII</b>
<b>Numer mieszkania</b>	<b>81</b>

1	przedpokój	3,35
2	pokój dzienny+ aneks kuchenny	19,26
3	pokój	14,37
4	łazienka	5,70
5	ściany działowe z możliwością aranżacji	0,84
<b>Powierzchnia</b>		<b>43,52 m<sup>2</sup></b>
+ balkon		7,50

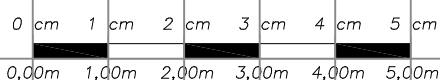

skala 1:100

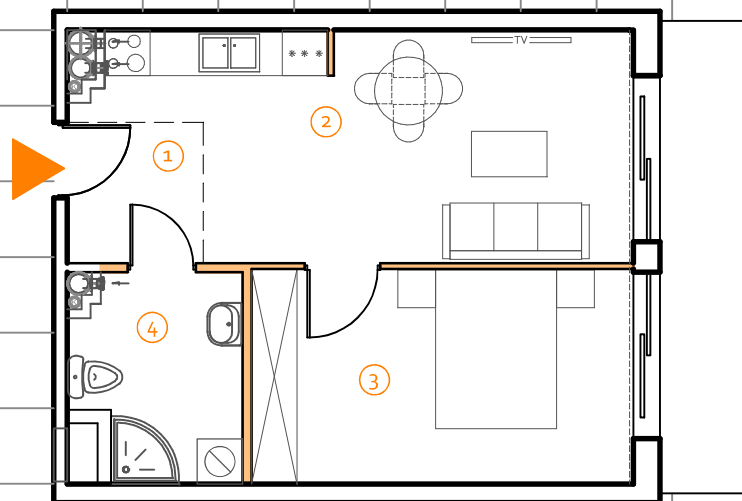

 ściany nierozbieralne     ściany z możliwością aranżacji

POWIERZCHNIE ZGODNIE Z NORMĄ PN-ISO 9836-1997 - do powierzchni wliczono powierzchnie zajęte przez ściany działowe nadające się do demontażu

Projekt mieszkania może ulec niewielkim zmianom w trakcie realizacji budynku