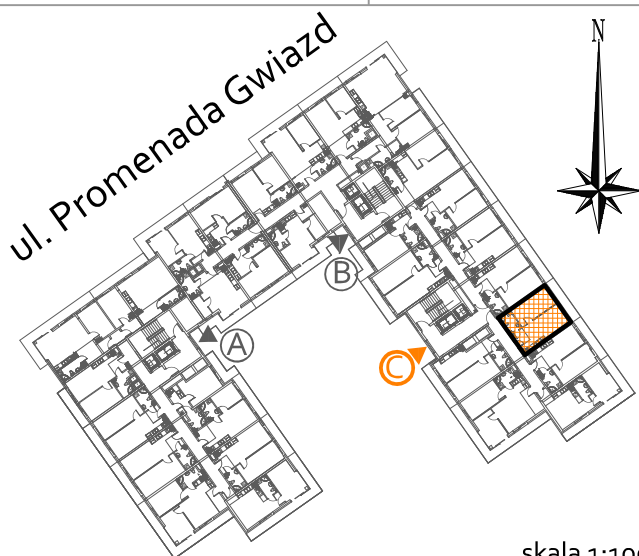



Międzyzdroje ul. Promenada Gwiazd 14
BUDYNEK MIESZKALNO - USŁUGOWY

skala 1:1000

Klatka	C
Piętro	VIII
Numer mieszkania	84
1 przedpokój	3,14
2 pokój dzienny+ aneks kuchenny	19,26
3 pokój	15,85
4 łazienka	4,80
5 ściany działowe z możliwością aranżacji	0,82
Powierzchnia	43,87 m²
+ balkon	7,50

0 cm 1 cm 2 cm 3 cm 4 cm 5 cm
0,00m 1,00m 2,00m 3,00m 4,00m 5,00m

skala 1:100

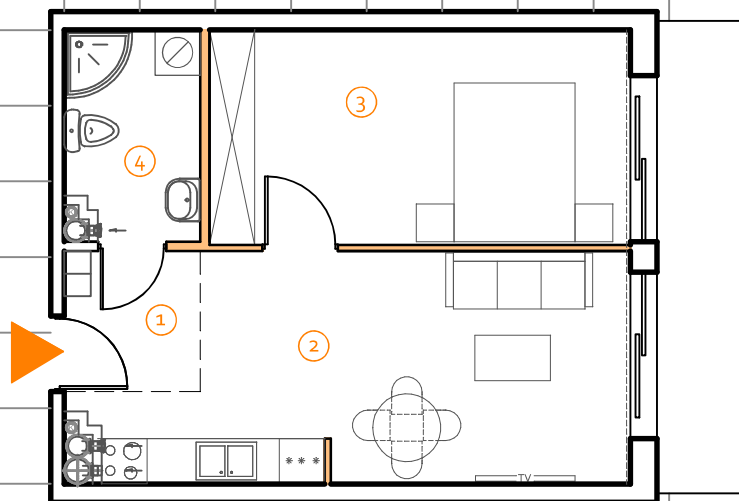

 ściany nierozbieralne  ściany z możliwością aranżacji

POWIERZCHNIE ZGODNIE Z NORMĄ PN-ISO 9836-1997 - do powierzchni wliczono powierzchnie zajęte przez ściany działowe nadające się do demontażu

Projekt mieszkania może ulec niewielkim zmianom w trakcie realizacji budynku