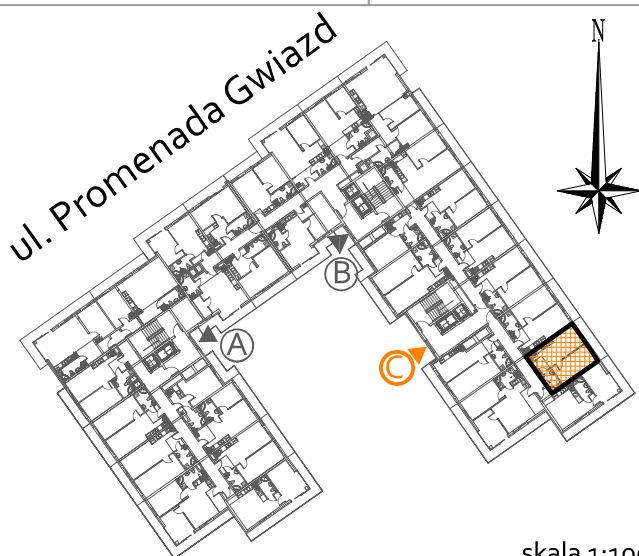



Międzyzdroje ul. Promenada Gwiazd 14
BUDYNEK MIESZKALNO - USŁUGOWY

Klatka	C
Piętro	VIII
Numer mieszkania	85
1	przedpokój 3,18
2	pokój dzienny+ aneks kuchenny 18,61
3	pokój 15,79
4	łazienka 4,79
5	ściany działowe z możliwością aranżacji 0,82
Powierzchnia	43,19 m²
+ balkon	7,50

skala 1:1000

0 cm 1 cm 2 cm 3 cm 4 cm 5 cm
0,00m 1,00m 2,00m 3,00m 4,00m 5,00m

skala 1:100

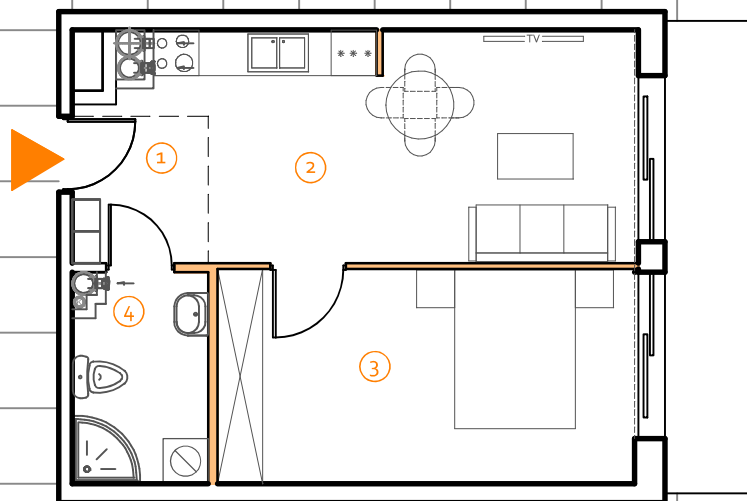

 ściany nierozbieralne  ściany z możliwością aranżacji

POWIERZCHNIE ZGODNIE Z NORMĄ PN-ISO 9836-1997 - do powierzchni wliczono powierzchnie zajęte przez ściany działowe nadające się do demontażu

Projekt mieszkania może ulec niewielkim zmianom w trakcie realizacji budynku