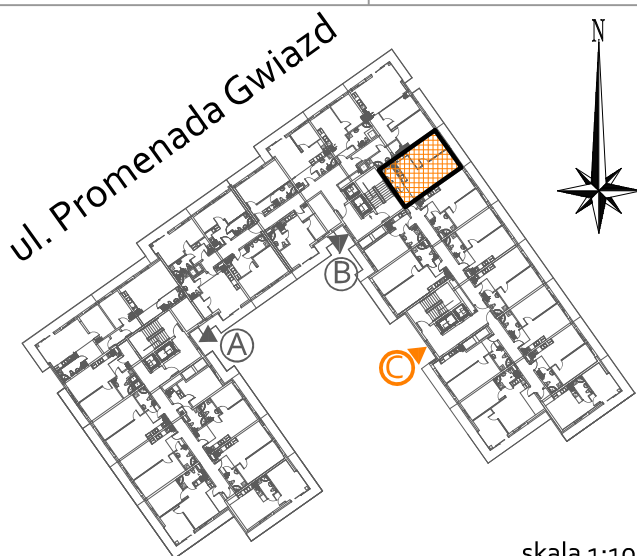


Międzyzdroje ul. Promenada Gwiazd 14
BUDYNEK MIESZKALNO - USŁUGOWY

skala 1:1000


Klatka	C
Piętro	IX
Numer mieszkania	91

1	przedpokój	5,55
2	pokój dzienny+ aneks kuchenny	29,83
3	pokój	13,65
4	łazienka	5,08
5	ściany działowe	
	z możliwością aranżacji	0,89

Powierzchnia	55,00 m²
+ balkon	7,50

0 cm 1 cm 2 cm 3 cm 4 cm 5 cm
0,00m 1,00m 2,00m 3,00m 4,00m 5,00m

skala 1:100

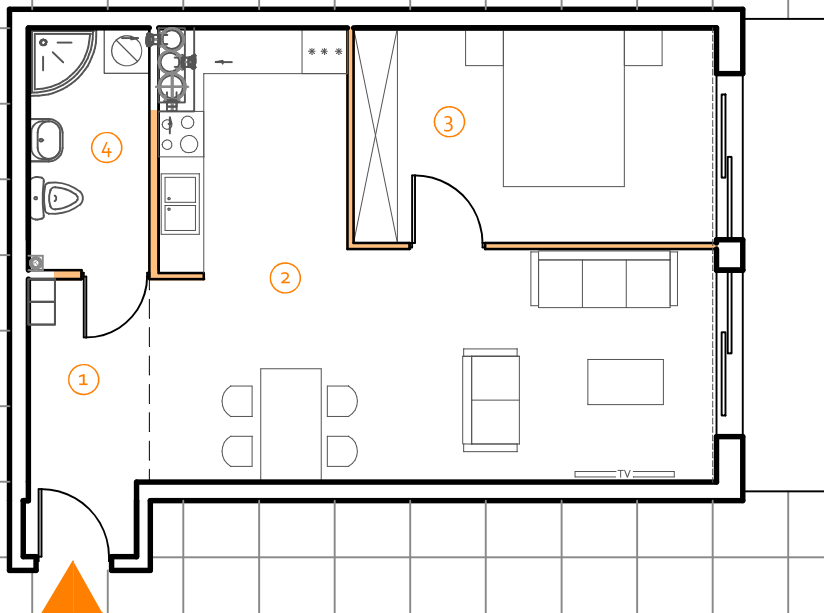

 ściany nierozbieralne  ściany z możliwością aranżacji

POWIERZCHNIE ZGODNIE Z NORMĄ PN-ISO 9836-1997 - do powierzchni wliczono powierzchnie zajęte przez ściany działowe nadające się do demontażu

Projekt mieszkania może ulec niewielkim zmianom w trakcie realizacji budynku